
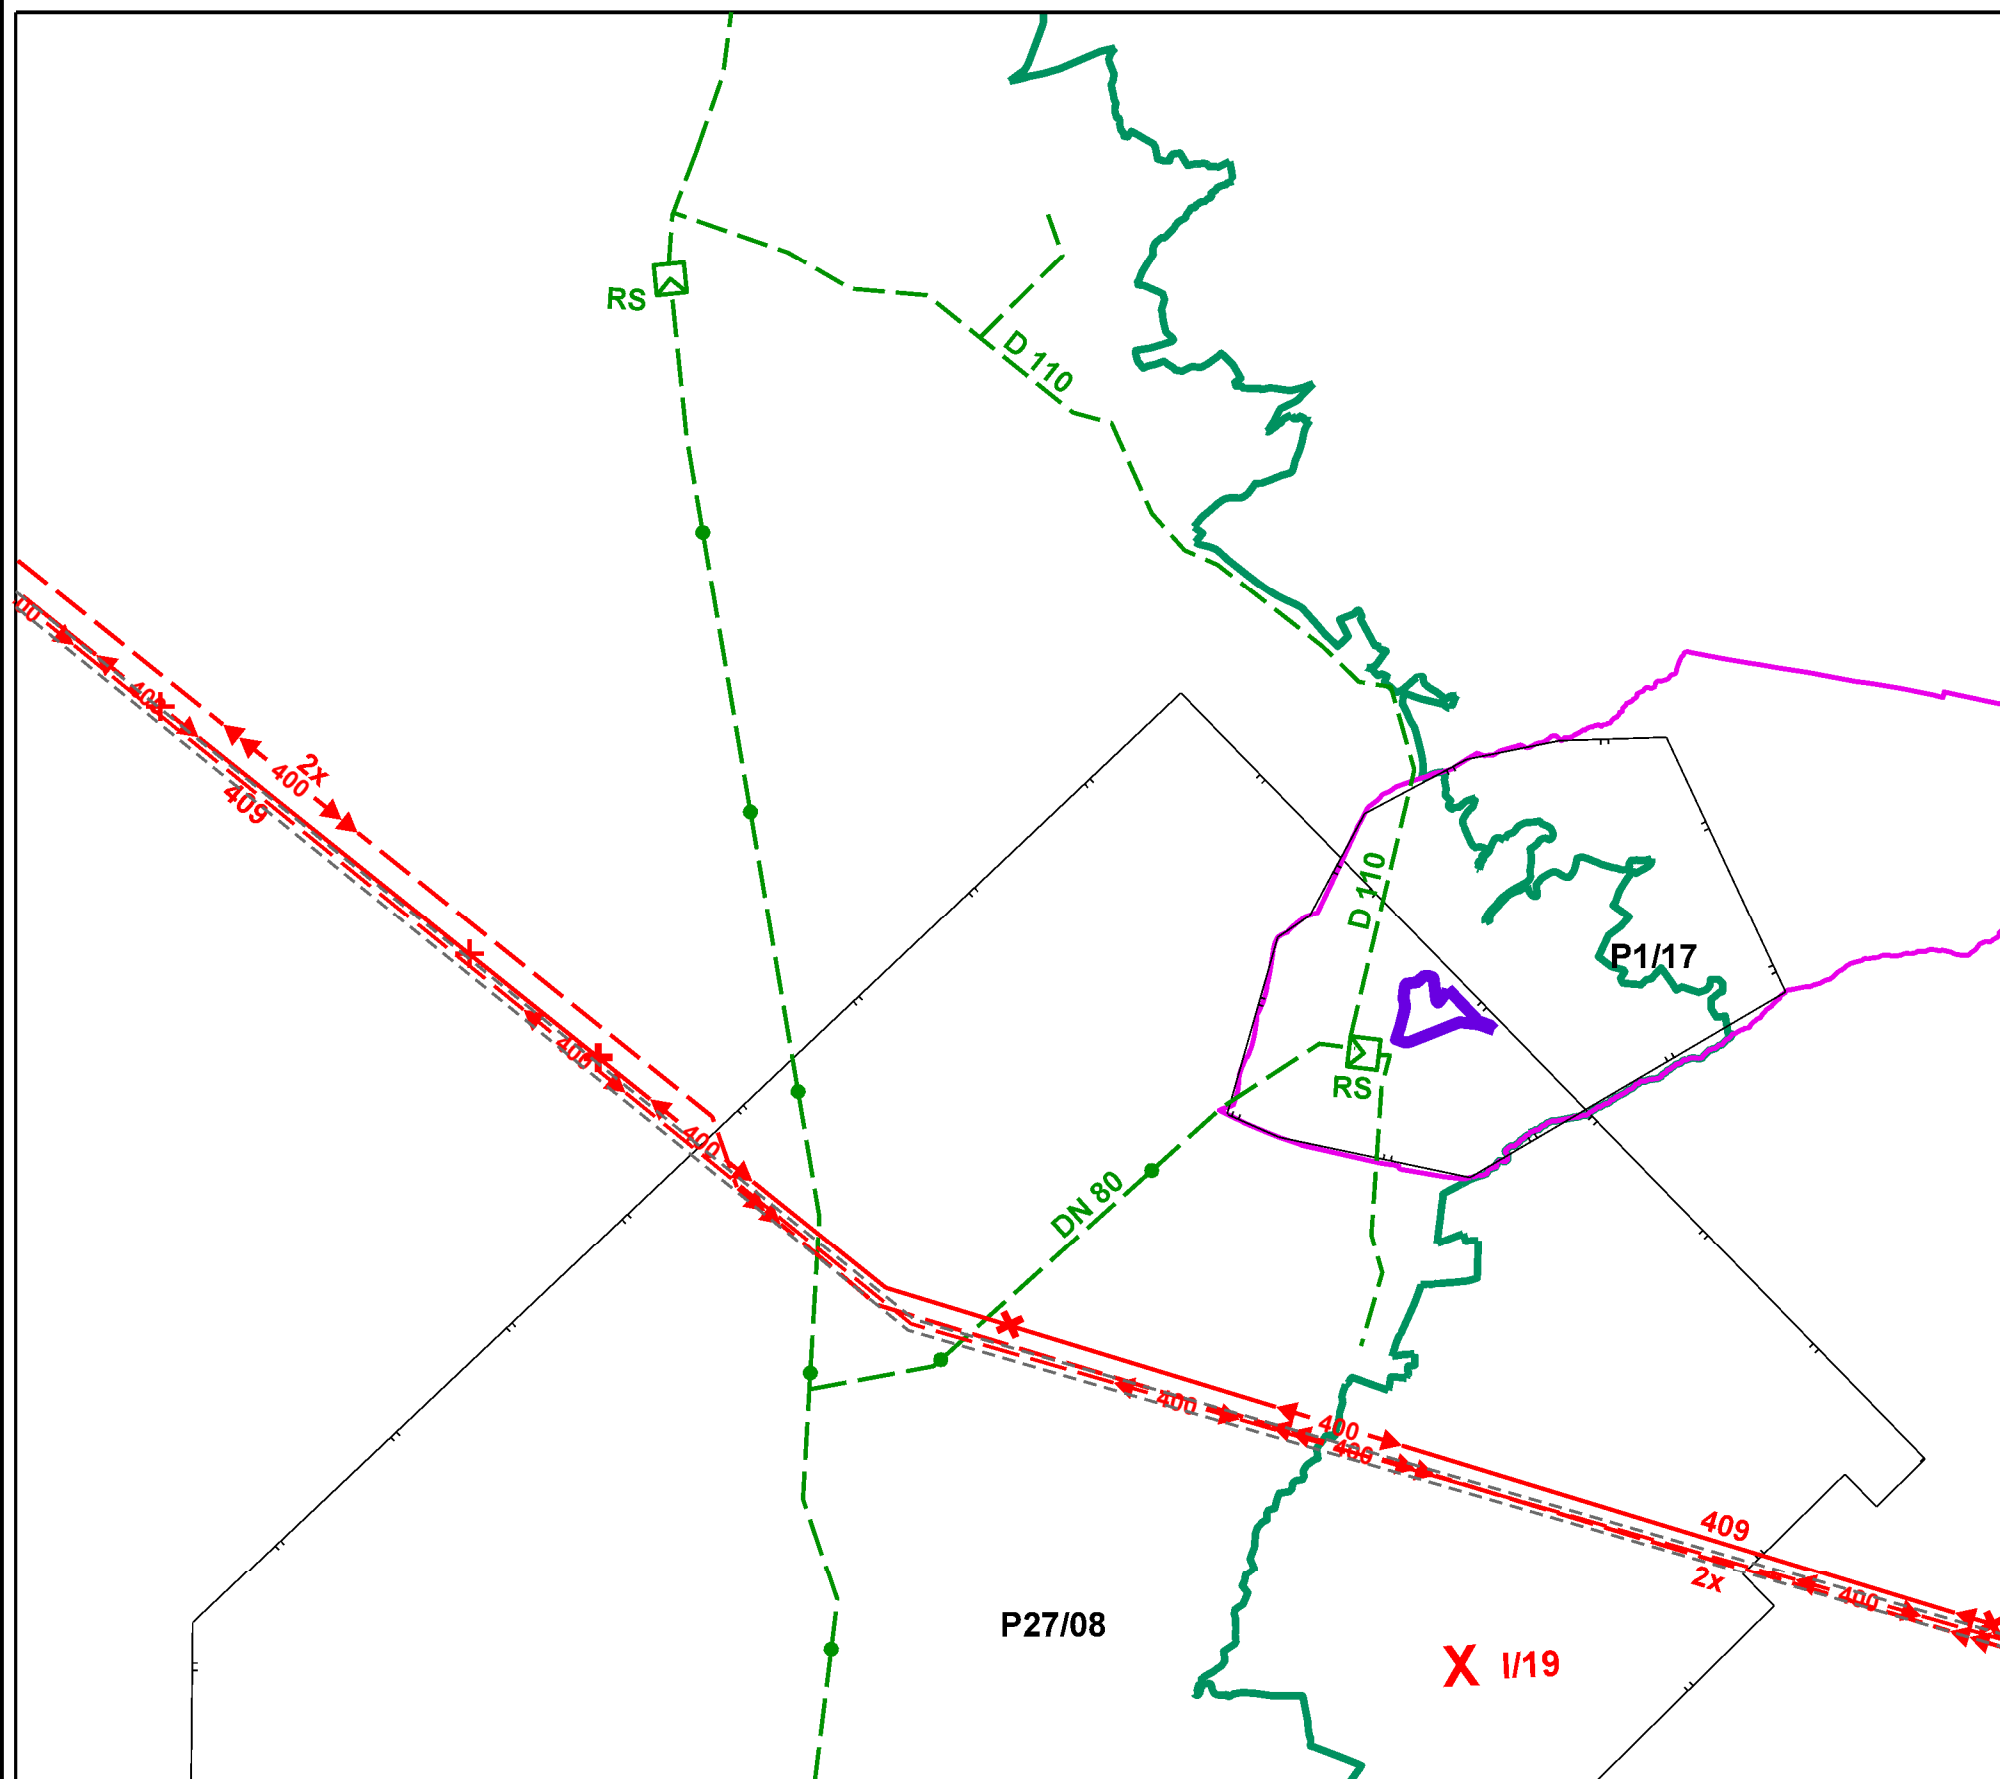


ÚZEMNÝ PLÁN OBCÍ NIŽNÁ KAMENICA, KOŠICKÝ KLEČENOV, RANKOVCE A VYŠNÁ KAMENICA

OBEC VYŠNÁ KAMENICA - zmeny a doplnky č. 02

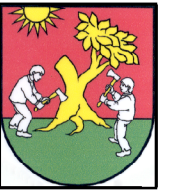

stav	návrh	popis
		Hranica katastrálneho územia riešenej obce
		Územie riešené v ZaD č. 02
		Hranica prieskumného územia
		Hranica CHVÚ
		Elektrické vedenie 2x400 kV
		Prvok na zrušenie
		VTL plynovod
		STL plynovod
		Regulačná stanica plynu

názov ÚPD:	Územný plán obcí Nižná Kamenica, Košický Klečenov, Rankovce, Vyšná Kamenica Obec Vyšná Kamenica - zmeny a doplnky č. 02
schvaľujúci orgán:	Obecné zastupiteľstvo obce
číslo uznesenia:	
dátum schválenia:	

Ján Mikloš
starosta obce
Vyšná Kamenica

pečiatka

náložka:

URBI	Urbanizmus a územné plánovanie, projektová kancelária, Zvonárska 23, 040 01 Košice	rok vypracovania 2021
názov dokumentácie	ÚZEMNÝ PLÁN OBCÍ NIŽNÁ KAMENICA, KOŠICKÝ KLEČENOV, RANKOVCE A VYŠNÁ KAMENICA OBEC VYŠNÁ KAMENICA - zmeny a doplnky č. 02	číslo výkresu 1
názov výkresu	1 VÝKRES ŠIRŠÍCH VZŤAHOV	
hlavný riešiteľ: Ing.arch. Alexander Běl	zodpovední riešitelia:	mierka 1:50 000