

OBEC VYŠNÁ KAMENICA, 044 45

číslo: 198/2023-VK

Vyšná Kamenica, dňa 12. 02. 2024

Verejná vyhláška

ROZHODNUTIE

Navrhovateľ – **Východoslovenská distribučná, a.s., Mlynská č. 31, Košice** zastúp. **ENERPRO s.r.o., Miškovecká č. 6, Košice**, podal dňa 06.11.2023 na tunajší stavebný úrad návrh na vydanie rozhodnutia o umiestnení stavby „**Vyšná Kamenica – Pod životom, zriadenie NN, úprava DP**“ na pozemkoch **parc. KN-C č. 355/1, č. 351/1, č. 355/14 (KN-E č.521/1) a KN-C č.352/20** v katastrálnom území **Vyšná Kamenica**.

Obec Vyšná Kamenica ako stavebný úrad, príslušná podľa § 2 písm. e) zákona č. 416/2001 Z.z. o prechode niektorých pôsobností z orgánov štátnej správy na obce a na vyššie územné celky v znení neskorších predpisov, podľa zákona č. 369/1990 Zb. o obecnom zriadení v znení neskorších predpisov a § 117 zákona č. 50/1976 Zb. o územnom plánovaní a stavebnom poriadku / stavebný zákon / v znení neskorších predpisov, posúdil návrh podľa ust. § 37 a § 38 stavebného zákona a po preskúmaní a vyhodnotení stanovísk účastníkov konania ako aj stanovísk dotknutých orgánov štátnej správy, organizácii a obce, vydáva v zmysle ust. §§ 39, 39a stavebného zákona, v súlade s § 4 vyhlášky č. 453/2000 Z.z. ktorou sa vykonávajú niektoré ustanovenia stavebného zákona a v súlade s ust. zákona č. 71/1967 Zb. o správnom konaní v znení neskorších predpisov

Rozhodnutie o umiestnení stavby

Povoľuje pre navrhovateľa **Východoslovenská distribučná, a.s., Mlynská č. 31, Košice** zastúp. **ENERPRO s.r.o., Miškovecká č. 6, Košice**, umiestnenie stavby „**Vyšná Kamenica – Pod životom, zriadenie NN, úprava DP**“ na pozemkoch **parc. KN-C č. 355/1, č. 351/1, č. 355/14 (KN-E č.521/1) a KN-C č.352/20** v katastrálnom území **Vyšná Kamenica**, tak ako je to zakreslené v situácii M 1:500, ktorá tvorí neoddeliteľnú súčasť tohto rozhodnutia.

Predložený návrh rieši zriadenie nového NN káblového vedenia. Navrhované NN vedenie v zemi nahradí existujúce NN vzdušné a NN zemné vedenia, ktoré prechádzajú súkromnými parcelami a nachádzajú sa na ťažko prístupnom mieste.

Projektované NN vedenie bude realizované novými NN káblami uloženými v zemi pozdĺž prístupovej cesty k chatám a rodinným domom. Káble budú typu NAYY 4x150 SM v dĺžke 160 m a NAYY 4x70 SE v dĺžke 40 m. Na podpernom bode č.1 sa projektované NN káble napoja na existujúce NN vzdušné vedenie. Do trasy navrhovaného a existujúceho NN káblového vedenia sa osadia nové pilierové istiace skrine SR, z ktorých budú káblom v zemi napojené existujúce odberné miesta v lokalite.

Podmienky vyplývajúce z požiadaviek dotknutých orgánov a štátnej správy:

Okresný úrad Košice – okolie, odbor starostlivosti o ŽP, č. OU-KS-OSZP-2023/014157-002 zo dňa 05.10.2023

- * V prípade nutnosti výrubu stromov alebo krovia je potrebné o súhlas požiadať príslušnú obec. Výrub musí byť riešený samostatným konaním. Výrub sa uskutočňuje najmä v období vegetačného pokoja (01. 10. – do konca februára kalendárneho roka).
- * Pri vykonávaní stavebných prác zabezpečiť dodržiavanie zásad všeobecnej ochrany prírody a krajiny.
- * Pri zemných prácach zamedziť kontaminácii zeminy semenami, spórami, odrezkami invázy druhov rastlín, ktorých podmienky a spôsob odstraňovania je uvedený v § 2 ods. 1 a ods. 2 vyhlášky MŽP SR 450/2019 Z. z.

Okresný úrad Košice – okolie, odbor starostlivosti o ŽP, č. OU-KS-OSZP-2023/014152-002 zo dňa 25.10.2023

- * Zakazuje sa podľa § 13 písm. a), b) zákona o odpadoch uložiť alebo ponechať odpad na inom mieste, ako na mieste na to určenom, zhodnotiť, alebo zneškodniť odpad inak, ako v súlade s týmto zákonom. Stavebné odpady uložiť na povolenú skládku odpadov, nie na miesto určené obcou.
- * Do doby použitia, resp. prepravy odpadov do zariadenia na to určeného bude stavebný odpad umiestnený na stavenisku stavebníka.
- * Držiteľ odpadu je povinný podľa § 14 ods. 1 písm. e) zákona o odpadoch odovzdať odpad len osobe oprávnenej nakladať s odpadmi podľa tohto zákona a dodržiavať ustanovenia § 77 zákona o odpadoch.
- * K žiadosti o vyjadrenie k dokumentácii v kolaudačnom konaní v zmysle § 99 ods. 1 písm. b), bod 5 zákona o odpadoch je stavebník povinný predložiť Okresnému úradu Košice - okolie, odboru starostlivosti o životné prostredie doklad o spôsobe nakladania s druhmi odpadov vzniknutými v rámci realizácie danej stavby (faktúra, resp. vážny lístok oprávnenej organizácie).

Slovak Telekom, a.s. Bratislava č. 6612329636 zo dňa 30.10.2023

Stavebník je povinný rešpektovať nasledovné:

1. Existujúce zariadenia sú chránené ochranným pásmom (§23 zákona č. 452/2021 Z. z.) a zároveň je potrebné dodržať ustanovenie §108 zákona č. 452/2021 Z. z. o ochrane proti rušeniu.

2. Vyjadrenie stráca platnosť uplynutím doby platnosti uvedenej vyššie vo vyjadrení, v prípade zmeny vyznačeného polygónu, dôvodu žiadosti, účelu žiadosti, v prípade ak

uvedené parcelné číslo v žiadosti nezodpovedá vyznačenému polygónu alebo ak si stavebník nesplní povinnosť podľa bodu 3.

3. Stavebník alebo ním poverená osoba je povinná v prípade ak zistil, že jeho zámer, pre ktorý podal uvedenú žiadosť je v kolízii so SEK Slovak Telekom, a.s. a/alebo DIGI SLOVAKIA, s.r.o. alebo zasahuje do ochranného pásma týchto sietí (najneskôr pred spracovaním projektovej dokumentácie stavby), vyzvať spoločnosť Slovak Telekom, a.s. na stanovenie konkrétnych podmienok ochrany alebo preloženia SEK prostredníctvom zamestnanca spoločnosti povereného správou sietí: Patrik Kočíš, patrik.kocis@telekom.sk, +421 51 7722299, 0914700135.

4. V prípade ak na Vami definovanom území v žiadosti o vyjadrenie sa nachádza nadzemná telekomunikačná sieť, ktorá je vo vlastníctve Slovak Telekom, a.s. a/alebo DIGI SLOVAKIA, s.r.o., je potrebné zo strany žiadateľa zabezpečiť nadzemnú sieť proti poškodeniu alebo narušeniu ochranného pásma.

5. Nedodržanie vyššie uvedených podmienok ochrany zariadení je porušením povinnosti podľa § 23 zákona č. 452/2021 Z.z. o elektronických komunikáciách v platnom znení.

6. Žiadateľ môže vyjadrenie použiť iba pre účel, pre ktorý mu bolo vystavené, okrem použitia pre účel konaní podľa stavebného zákona a následnej realizácie výstavby, Žiadateľ nie je oprávnený poskytnúť informácie a dáta ďalej rozširovať, prenajímať alebo využívať bez súhlasu spoločnosti Slovak Telekom, a.s.

7. Žiadateľa zároveň upozorňujeme, že v prípade ak plánuje napojiť nehnuteľnosť na verejnú elektronickú komunikačnú sieť úložným vedením, je potrebné do projektu pre územné rozhodnutie doplniť aj telekomunikačnú prípojku.

VSD, a.s. Košice, č. 24879/2023 zo dňa 12.10.2023

S predloženou projektovou dokumentáciou (PO) po technickej stránke súhlasíme bez pripomienok. Toto vyjadrenie slúži zároveň ako doklad k územnému konaniu.

Za správnosť a úplnosť predmetnej dokumentácie a za jej realizovateľnosť je zodpovedný podľa stavebného zákona uvedený projektant.

Zásady a pravidlá platné pre vzťahy medzi PDS a užívateľmi distribučnej sústavy vymedzuje Prevádzkový poriadok PDS spoločnosti Východoslovenská distribučná, a.s.

Vyjadrenie platí jeden rok, pričom aj pred uplynutím tejto lehoty stráca platnosť v prípadoch zmeny údajov, na základe ktorých bolo vydané. O predĺženie platnosti vyjadrenia je možné písomne požiadať pred uplynutím doby jeho platnosti.

SPP – distribúcia, a.s. Bratislava, č. TD/NS/063312023/Uh zo dňa 24.08.2023

Po posúdení predloženej projektovej dokumentácie vyššie uvedenej stavby konštatujeme že umiestnenie vyššie uvedenej stavby nie je v kolízii s existujúcimi plynárenskými zariadeniami v správe SPP-D stavebník je povinný pri realizácii stavby dodržiavať ustanovenia Zákona o energetike, Stavebného zákona a iných všeobecne záväzných právnych predpisov.

Stavebník je povinný rešpektovať a zohľadniť existenciu plynárenských zariadení a/alebo ich ochranných a/alebo bezpečnostných pásiem.

Ak pri zemných prácach dôjde k odkrytiu plynárenského zariadenia, stavebník je povinný kontaktovať pred zasýpaním výkopu zástupcu SPP-D (p. ONTKOC Rastislav,

Toto rozhodnutie platí podľa ust. § 40 ods. 1 zák. č. 50/1976 Zb. o územnom plánovaní a stavebnom poriadku / stavebný zákon / **tri roky** odo dňa, kedy nadobudlo právoplatnosť, nestráca však platnosť, pokiaľ bude v tejto lehote podaná žiadosť o vydanie stavebného povolenia.

O d ô v o d n e n i e

Navrhovateľ – **Východoslovenská distribučná, a.s., Mlynská č. 31, Košice** zastúp. **ENERPRO s.r.o., Miškovecká č. 6, Košice**, podal dňa 06.11.2023 na tunajší stavebný úrad návrh na vydanie rozhodnutia o umiestnení stavby „**Vyšná Kamenica – Pod životom, zriadenie NN, úprava DP**“ na pozemkoch **parc. KN-C č. 355/1, č. 351/1, č. 355/14 (KN-E č.521/1) a KN-C č.352/20** v katastrálnom území **Vyšná Kamenica**.

Uvedeným dňom bolo začaté územné konanie.

K návrhu umiestnenia stavby zo strany navrhovateľov boli doložené vyjadrenia, stanoviská a rozhodnutia týchto dotknutých orgánov štátnej správy, obcí a organizácií:

- projektová dokumentácia stavby pre územné konanie vypracovaná oprávneným projektantom ENEPRO, s.r.o. – Ing. Stanislav Počuch, Miškovecká č. 6, 040 11 Košice; - vyjadrenie Slovak Telekom, a.s. Bratislava č. 6612329636 zo dňa 30.10.2023 k existencii telekomunikačných vedení a rádiových zariadení; - vyjadrenie VSD, a.s. Košice, č. 24879/2023 zo dňa 12.10.2023 k PD; - vyjadrenie VVS, a.s. Košice, č. 112241/2023/Mgr.Kat zo dňa 04.09.2023 k podzemným zariadeniam; - vyjadrenie SPP – distribúcia, a.s. Bratislava, č. TD/NS/063312023/Uh zo dňa 24.08.2023 k PD; - vyjadrenie MICHLOVSKÝ, spol. s r.o., č. KE- 2361/2023 zo dňa 26.09.2023 k existencii podzemných telekomunikačných zariadení; - vyjadrenie UPC BROADBAND SLOVAKIA s.r.o., č. 1405/2023 zo dňa 17.08.2023 k podzemným vedeniam; - vyjadrenie ANTIK Telekom s.r.o., č. 1152/8/2023 zo dňa 26.09.2023 k existujúcim vedeniam; - záväzné stanovisko Okresný úrad Košice – okolie, odbor starostlivosti o ŽP, č. OU-KS-OSZP-2023/014157-002 zo dňa 05.10.2023 z hľadiska ochrany prírody a krajiny; - vyjadrenie Okresný úrad Košice – okolie, odbor starostlivosti o ŽP, č. OU-KS-OSZP-2023/014152-002 zo dňa 25.10.2023 z hľadiska odpadového hospodárstva; - vyjadrenie Okresný úrad Košice – okolie, odbor starostlivosti o ŽP, č. OU-KS-OSZP-2023/014149-002 zo dňa 26.10.2023 z hľadiska ochrany vodných pomerov; - záväzné stanovisko Krajský pamiatkový úrad Košice č. KPUKE-2023/17015-2/71434/PS,SB zo dňa 07.09.2023; - stanovisko Ministerstvo obrany SR, č. SEMaI-EL13/2-5-2721/2023 zo dňa 29.09.2023.

Obec Vyšná Kamenica ako stavebný úrad v zmysle § 36 stavebného zákona dňa 17.01.2024 oznámila verejnou vyhláškou začatie územného konania všetkým účastníkom konania a dotknutým orgánom štátnej správy a organizáciám a stanovila na deň 06.02.2024 termín ústneho pojednávania spojeného s miestnym zisťovaním. Účastníci konania boli poučení na možnosť podania námietok a pripomienok k umiestneniu stavby najneskôr pri ústnom pojednávaní, inak sa na ne neprihliadne. V rovnakej lehote mohli svoje stanoviská oznámiť dotknuté orgány. Zároveň účastníci konania boli poučení, že na pripomienky a námietky uplatnené po stanovenom termíne sa nebude prihliadať.

V rámci územného konania neboli účastníkmi konania vznesené žiadne námietky a ani pripomienky.

Obec Vyšná Kamenica ako stavebný úrad, posúdila predložený návrh na umiestnenie stavby na parc. KN-C č. 355/1, č. 351/1, č. 355/14 (KN-E č.521/1) a KN-C č.352/20, v katastrálnom území Vyšná Kamenica, podľa § 37 stavebného zákona a zistila, že jej umiestnenie zodpovedá hľadiskám starostlivosti o životné prostredie a jej umiestnením nebudú ohrozené verejné záujmy ani neprimerane obmedzené, či ohrozené práva a právom chránené záujmy účastníkov konania nad prípustnú mieru. Rovnako umiestnenie predmetnej stavby je v súlade s platným územným plánom.

Vyjadrenia dotknutých organizácií a orgánov štátnej správy nie sú záporné ani protichodné, ich pripomienky boli zahrnuté do podmienok pre projektovú prípravu stavby.

Na základe vyššie uvedeného stavebný úrad v predmetnej veci rozhodol tak, ako je to uvedené vo výrokovej časti tohto rozhodnutia.

Poučenie:

Proti tomuto rozhodnutiu možno podľa § 54 zák. č.71/1967 Zb. o správnom konaní v znení neskorších predpisov podať odvolanie do 15 dní odo dňa jeho doručenia na Obec Vyšná Kamenica, 044 45.

Toto rozhodnutie je možno preskúmať súdom až po vyčerpaní riadnych opravných prostriedkov.

Správny poplatok vo výške 40,00 eur bol zaplatený, podľa pol. 59 písm. b, sadzobníka správnych poplatkov zák. č 145/1995 Z.z. o správnych poplatkoch, v znení neskorších predpisov do pokladnice obce.

Martin Dolgoš
starosta obce



Vyvesené dňa 12. 02. 2024

Zvesené dňa

Podpis pečiatka



Doručí sa :

1. Východoslovenská distribučná, a.s., Mlynská č. 31, 042 91 Košice zastúp. ENERPRO s.r.o., Miškovecká č. 6, 040 11 Košice

2. Cirkevný zbor Evanjelickej cirkvi augsburgského vyznania na SLOVENSKU, 044 45 Vyšná Kamenica č. 41
3. Obec Vyšná Kamenica zastúp. starostom obce, 044 45 Vyšná Kamenica č. 39
4. ENEPRO, s.r.o. – Ing. Stanislav Počuch, Miškovecká č. 6, 040 11 Košice / projektant /
5. Ostatní účastníci konania (t.j. vlastníci pozemkov parc. č. KN-C č. 355/1, č. 351/1, č. 355/14 (KN-E č.521/1) a KN-C č.352/20, k.ú. Vyšná Kamenica a vlastníci susediacich pozemkov a stavieb a osoby, ktoré majú k týmto pozemkom a stavbám iné práva, ak ich vlastnícke a iné práva k týmto pozemkom a stavbám môžu byť rozhodnutím priamo dotknuté) formou verejnej vyhlášky v zmysle § 36 ods. 4 tak, že rozhodnutie stavebného úradu č. 198/2023-VK zo dňa 12.02.2024 bude vyvesené na dobu 15 dní na úradnej tabuli obce.

/ účastník konania pod bodom 2) je povinný toto oznámenie vyvesiť na obvyklom mieste oznamov a po uplynutí lehoty 15 dní, potvrdené oznámenie vrátiť stavebnému úradu /


Na vedomie:

1. VVS, a.s., Komenského č. 50, 042 48 Košice
2. Slovak Telekom, a.s., Bajkalská č. 28, 817 62 Bratislava
3. SPP – distribúcia, a.s., Plátennícka č. 19013/2, 821 09 Bratislava
4. MV SR, sekcia informatiky, telekomunikácií a bezpečnosti MV SR, Odbor telekomunikácií, Oddelenie riadenia, prevádzky a rozvoja telekomunikačných sietí, Pribinova č. 2, 812 72 Bratislava
5. Ministerstvo obrany SR, Sekcia majetku a infraštruktúry, Kutuzovova č. 8, 832 47 Bratislava
6. Regionálny úrad verejného zdravotníctva, Ipeľská č. 1, 040 11 Košice
7. Krajský pamiatkový úrad, Hlavná č. 25, 040 01 Košice
8. Okresné riaditeľstvo HaZZ Košice – okolie, Rožňavská č. 25, 045 01 Moldava nad Bodvou
9. MICHLOVSKÝ spol. s r.o., Letná 796/9, 921 09 Piešťany
10. ANTIK Telecom s.r.o., Čárskeho č. 10, 040 01 Košice
11. UPC BROADBAND SLOVAKIA s.r.o., Alvinczyho č. 14, 040 01 Košice
12. Okresný úrad Košice – okolie, odbor starostlivosti o ŽP / OSZP /, Hroncova č. 13, 041 70 Košice
13. Okresný úrad Košice – okolie, odbor starostlivosti o ŽP / OH /, Hroncova č. 13, 041 70 Košice
14. Okresný úrad Košice – okolie, odbor starostlivosti o ŽP / ŠVS /, Hroncova č. 13, 041 70 Košice
15. Okresný úrad Košice – okolie, pozemkový a lesný odbor / PLO /, Hroncova č. 13, 041 70 Košice

Vybavuje: JUDr. Jaroslav Bódiš (tel. 6969 401), Spoločný obecný úrad v Bidovciach

LEGENDA

- - - - - projektované NN káblové vedenie v zemi - výmena NN zemného o NN vzdušného vedenia v novej trase
- - - - - existujúce NN káblové vedenie v zemi
- - - - - existujúce NN vonkajšie vedenie
- - - - - existujúci podperný bod NN zostáva
- - - - - projektovaná piňerová ištaca skriňa
- - - - - existujúca piňerová ištaca skriňa
- - - - - existujúci podperný bod určený na demontáž
- - - - - existujúca ištaca skriňa určená na demontáž
- - - - - existujúce NN vonkajšie vedenie určené na demontáž
- - - - - existujúce NN káblové vedenie určené na zrušenie

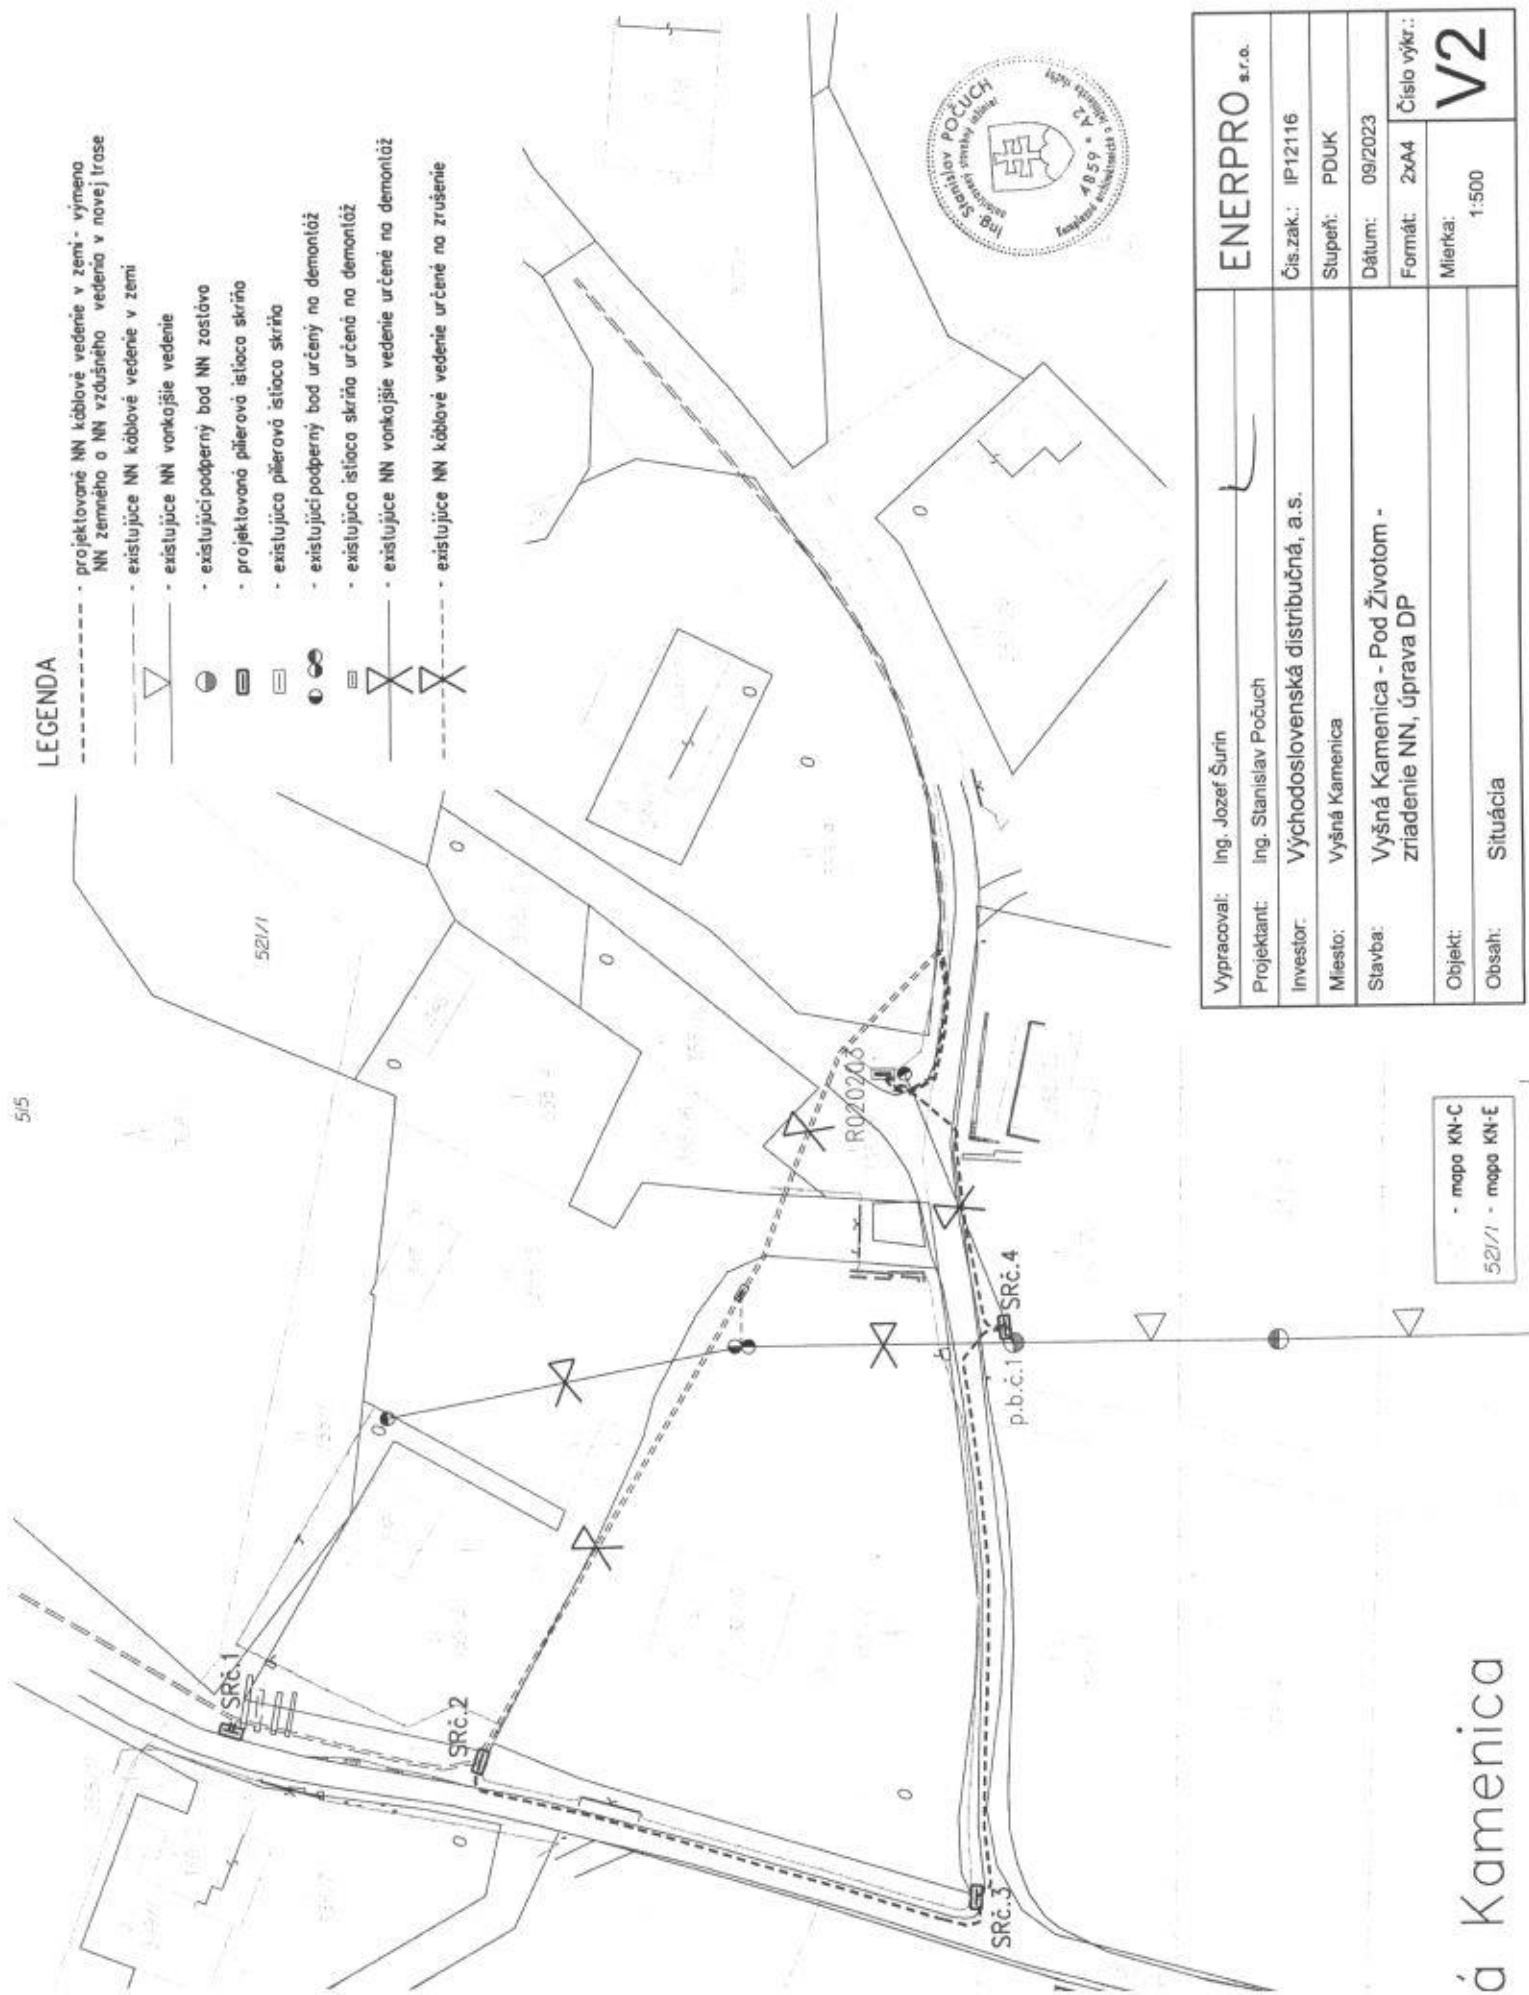

Vypracoval: Ing. Jozef Šurín Projektant: Ing. Stanislav Počuch Investor: Východoslovenská distribučná, a. s. Miesto: Vyšná Kamenica Stavba: Vyšná Kamenica - Pod Životom - zriadenie NN, úprava DP Objekt: Obsah: Situácia	ENERPRO s.r.o. Čís.zak.: IP12116 Stupeň: PDUK Dátum: 09/2023 Formát: 2xA4 Mierka: 1:500 Číslo výkř.: V2
--	---

- mopo KN-C
52/1 - mopo KN-E