
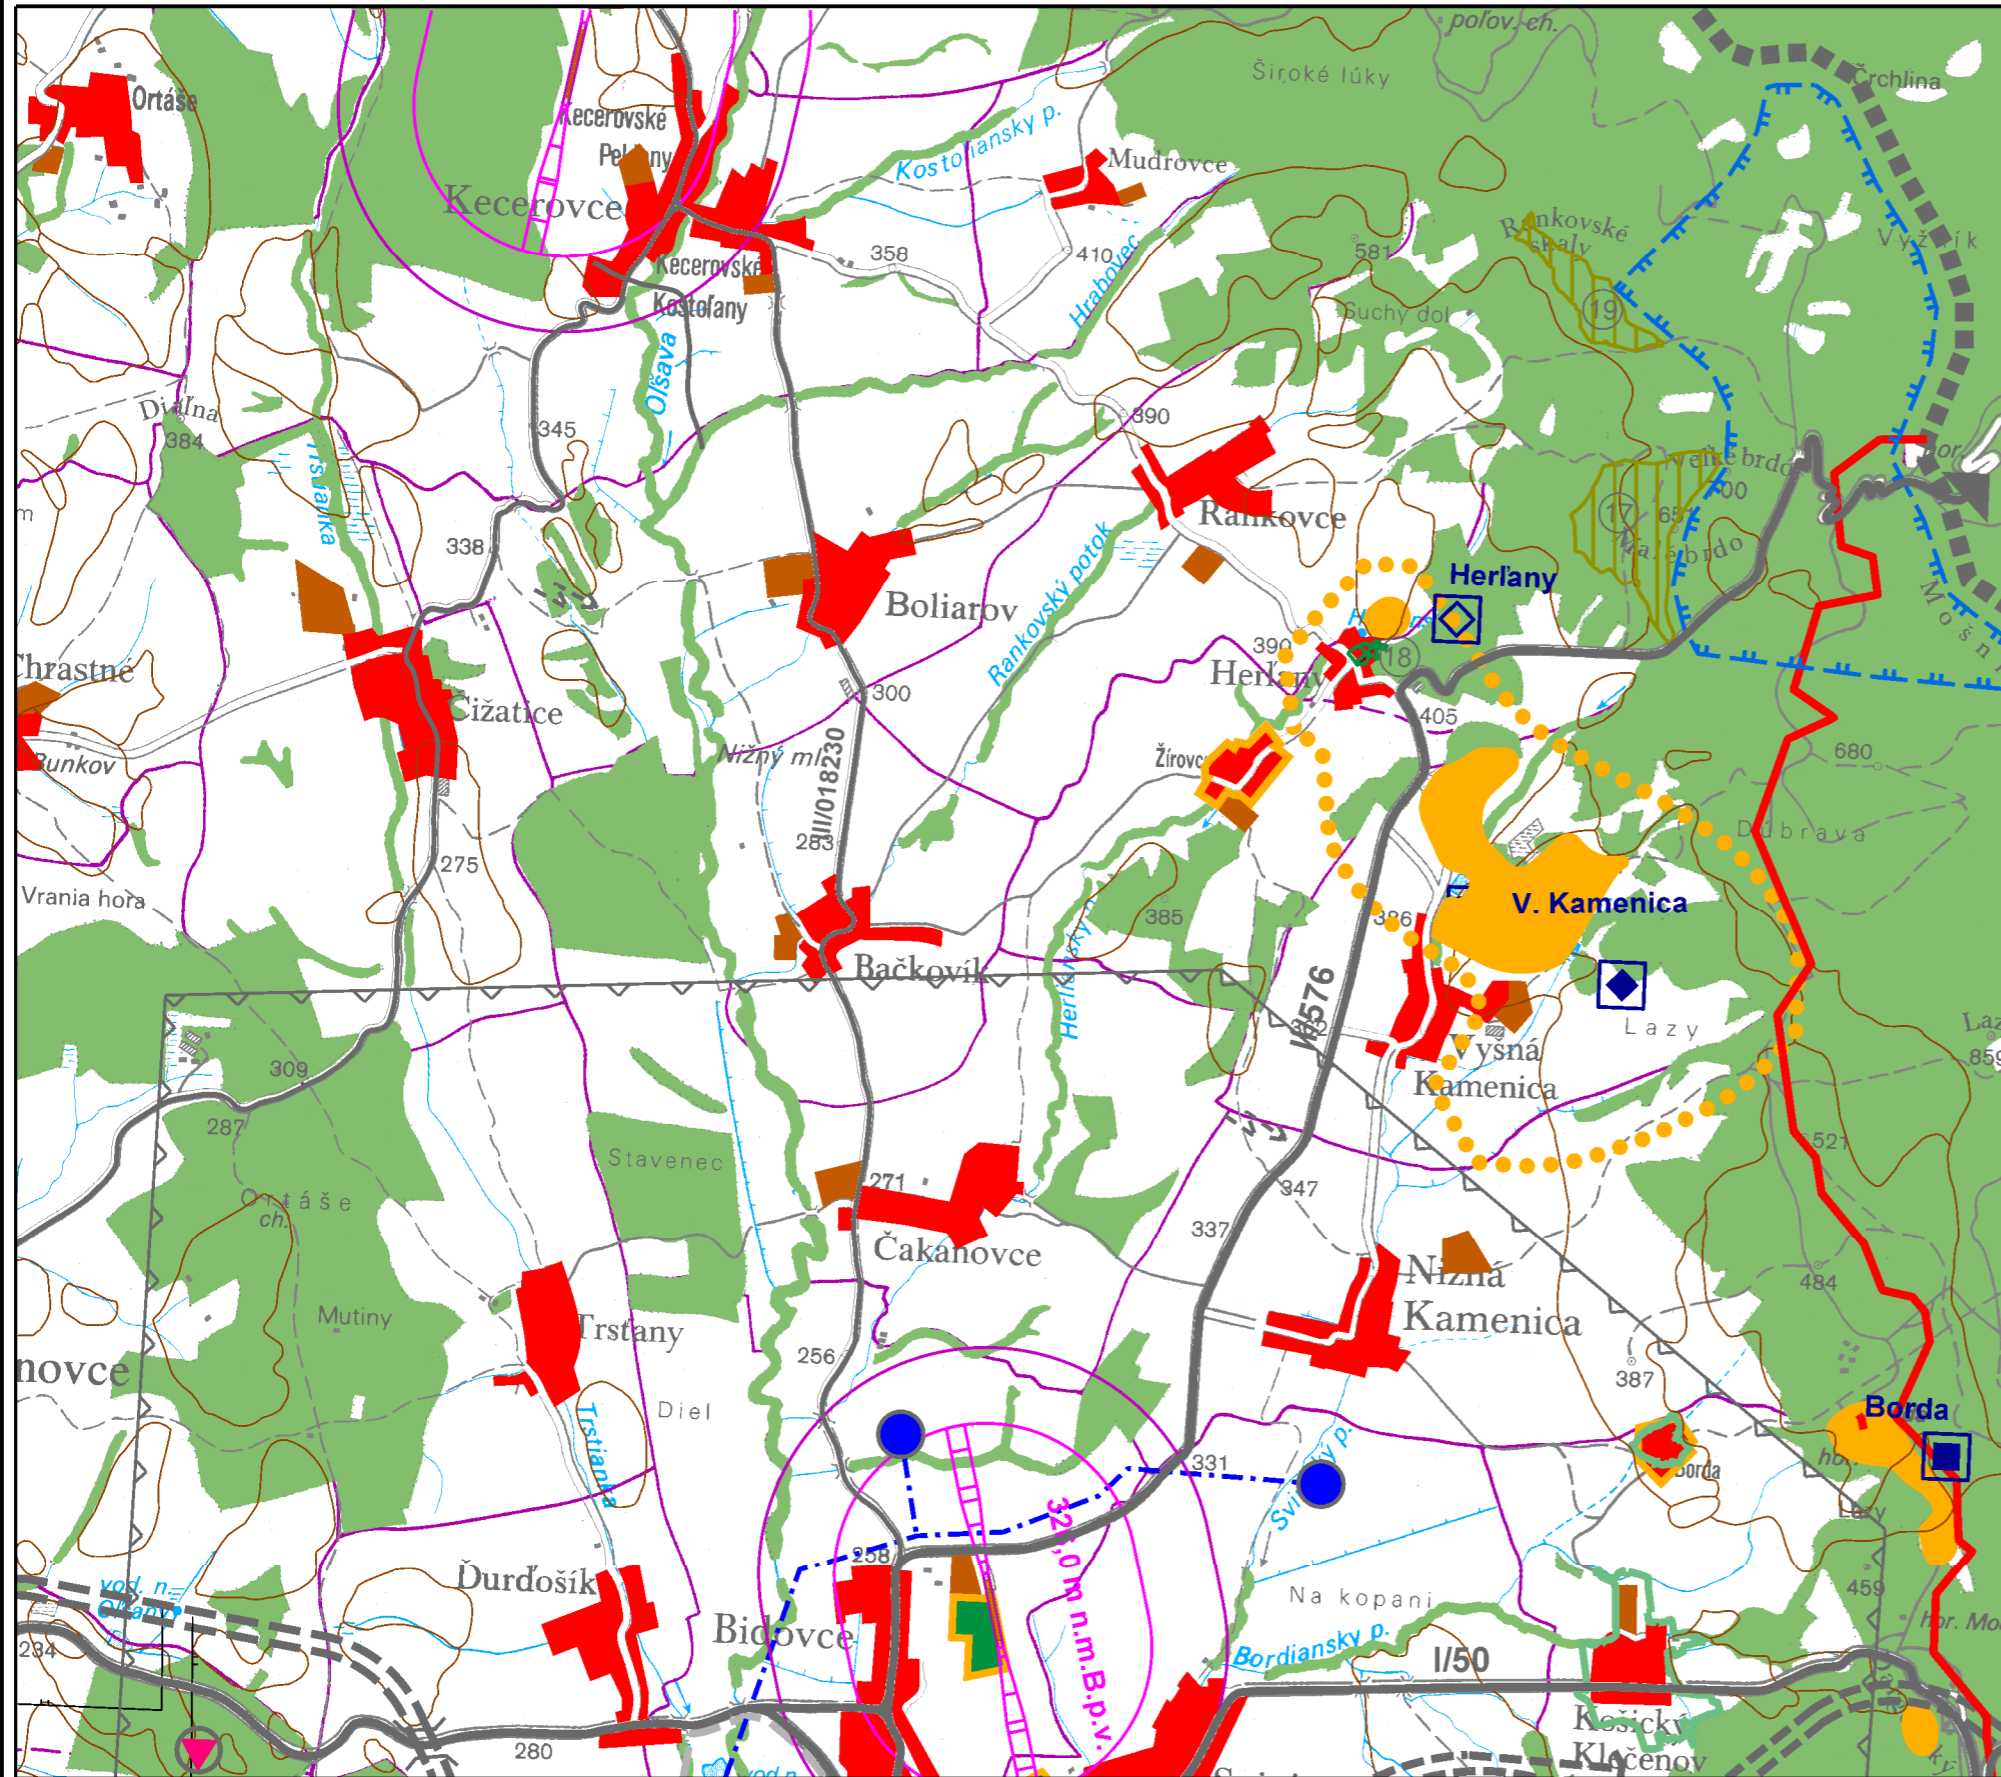


ÚZEMNÝ PLÁN OBCÍ NIŽNÁ KAMENICA, KOŠICKÝ KLEČENOV, RANKOVCE A VYŠNÁ KAMENICA

OBEC VYŠNÁ KAMENICA

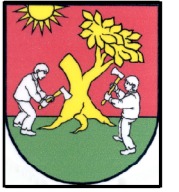

stav	návrh			
		Hranica kraja		Cyklo magistrála Alžbeta
		Hranica okresu		Ochr. pásma letísk
		Hranica katastrálneho územia		Hranica ložiska geoterm. vody
		Obytná plocha - sídlo		PHO vod. zdroja 2. stupňa
		Plocha rekreácie a turizmu		Prívod vykurovacej vody
		Rekreačný priestor		Geotermálne stredisko
		Rekreačná obec		Národná prírodná rezervácia
		Diaľnica a rýchlostná cesta		Prírodná rezervácia
				Svahové deformácie

podklad:
ÚZEMNÝ PLÁN OBCÍ NIŽNÁ KAMENICA, KOŠICKÝ KLEČENOV, RANKOVCE A VYŠNÁ KAMENICA
OBEC VYŠNÁ KAMENICA

názov výkresu:
 1 VÝKRES ŠIRŠÍCH VZŤAHOV

M 1:50 000

sever