


ÚZEMNÝ PLÁN OBCÍ NIŽNÁ KAMENICA, KOŠICKÝ KLEČENOV, RANKOVCE A VYŠNÁ KAMENICA

OBEC VYŠNÁ KAMENICA - zmeny a doplnky č. 1

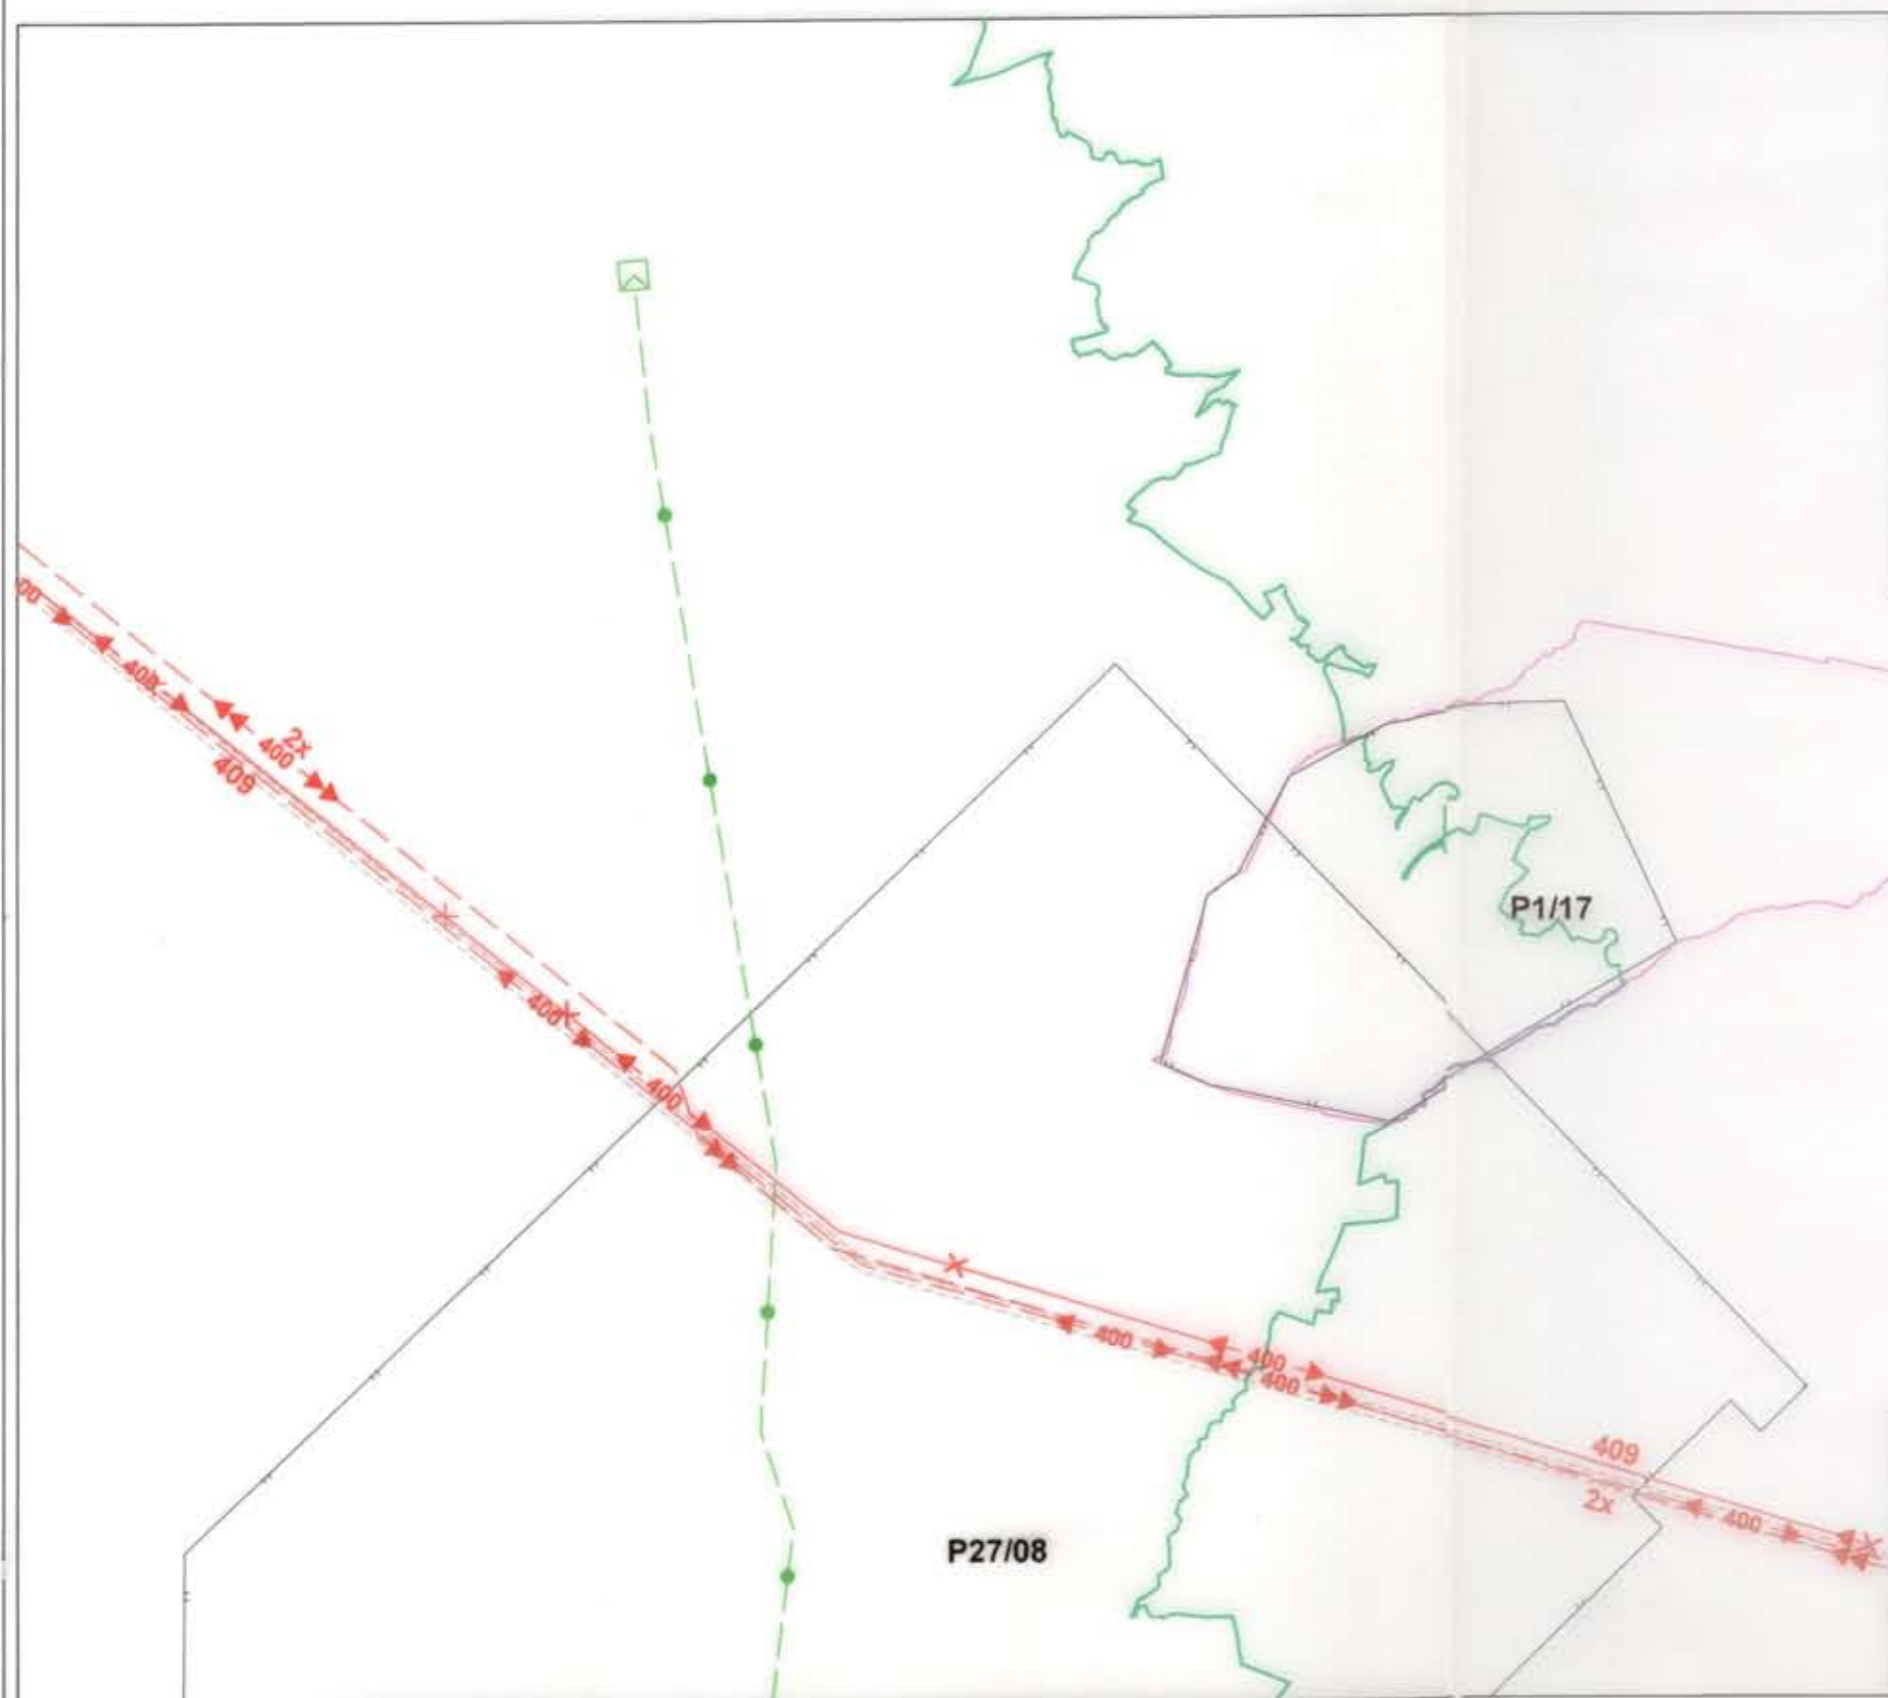

stav	návrh	popis
		Hranica katastrálneho územia riešanej obce
		Hranica prísledného územia
		Hranica CHVÚ
		Elektrické vedenie 2x400 kV
		Prvok na zrušenie
		VTL plynovod



Handwritten signature in blue ink.

náložka:

URBI	Urbanizmus a územné plánovanie, projektová kancelária, Zvonárska 23, 040 01 Košice	rok vypracovania 2019
názov dokumentácie	ÚZEMNÝ PLÁN OBCÍ NIŽNÁ KAMENICA, KOŠICKÝ KLEČENOV, RANKOVCE A VYŠNÁ KAMENICA OBEC VYŠNÁ KAMENICA - zmeny a doplnky č. 1	číslo výkresu 1
názov výkresu	1 VÝKRES ŠIRŠÍCH VZŤAHOV	mierka 1:50 000
hlavný riešiteľ: Ing. arch. Alexander Šel	zodpovední riešiteľ:	