




# ÚZEMNÝ PLÁN OBCÍ NIŽNÁ KAMENICA, KOŠICKÝ KLEČENOV, RANKOVCE A VYŠNÁ KAMENICA

## OBEC VYŠNÁ KAMENICA - ZMENY A DOPLNKY Č.1

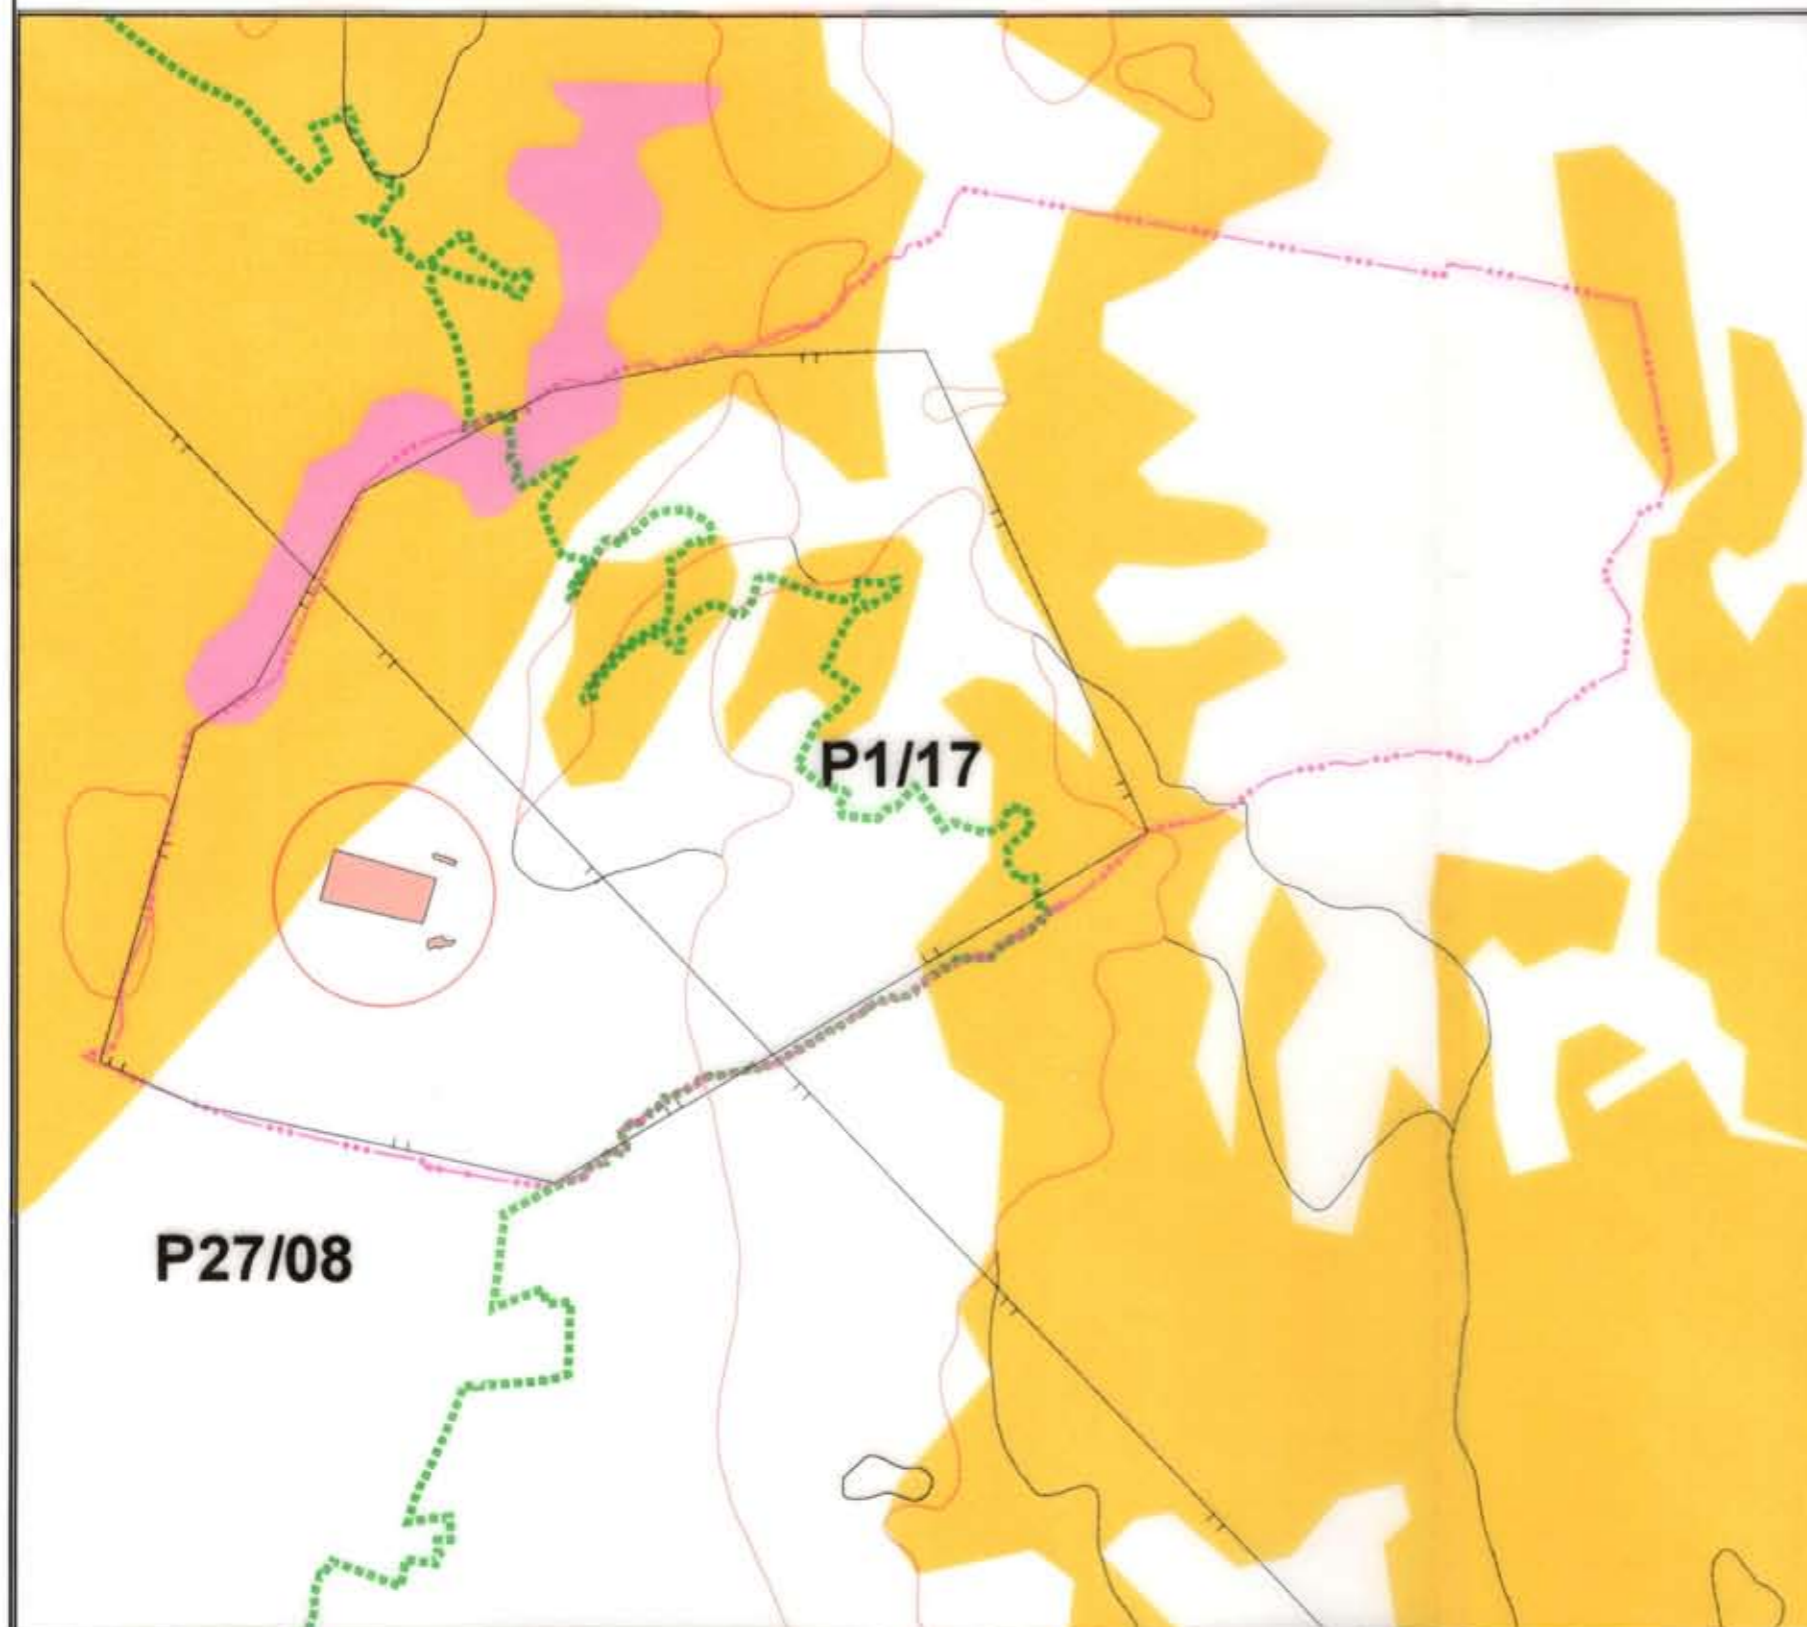

### LEGENDA

stav návrh

- Riešené územie
- Katastrálna hranica k.ú. Vyšná Kamenica
- Plochy rodinných domov
- Svahové deformácie stabilizované
- Svahové deformácie potenciálne
- Radónové riziko stredné
- Radónové riziko vysoké
- Hranice CHVÚ
- Prieskumné územie



náložka:



<b>URBI</b>	Urbanizmus a územné plánovanie, projektová kancelária, Zvonárska 23, 040 01 Košice	rok vypracovania 2019
názov dokumentácie	ÚZEMNÝ PLÁN OBCÍ NIŽNÁ KAMENICA, KOŠICKÝ KLEČENOV, RANKOVCE A VYŠNÁ KAMENICA OBEC VYŠNÁ KAMENICA - zmeny a doplnky č. 1	číslo výkresu <b>2</b>
názov výkresu	<b>KOMPLEXNÝ URBANISTICKÝ NÁVRH A DOPRAVA</b>	mierka 1:25 000
Hlavný riešiteľ: Ing.arch. Alexander Bel	zodpovední riešitelia:	