










ÚZEMNÝ PLÁN OBCÍ NIŽNÁ KAMENICA, KOŠICKÝ KLEČENOV, RANKOVCE A VYŠNÁ KAMENICA

OBEC VYŠNÁ KAMENICA - ZMENY A DOPLNKY Č.1

LEGENDA
stav návrh

-  Riešené územie
-   Katastrálna hranica k.ú. Vyšná Kamenica
-  Plochy rodinných domov
-   Prieskumné územie

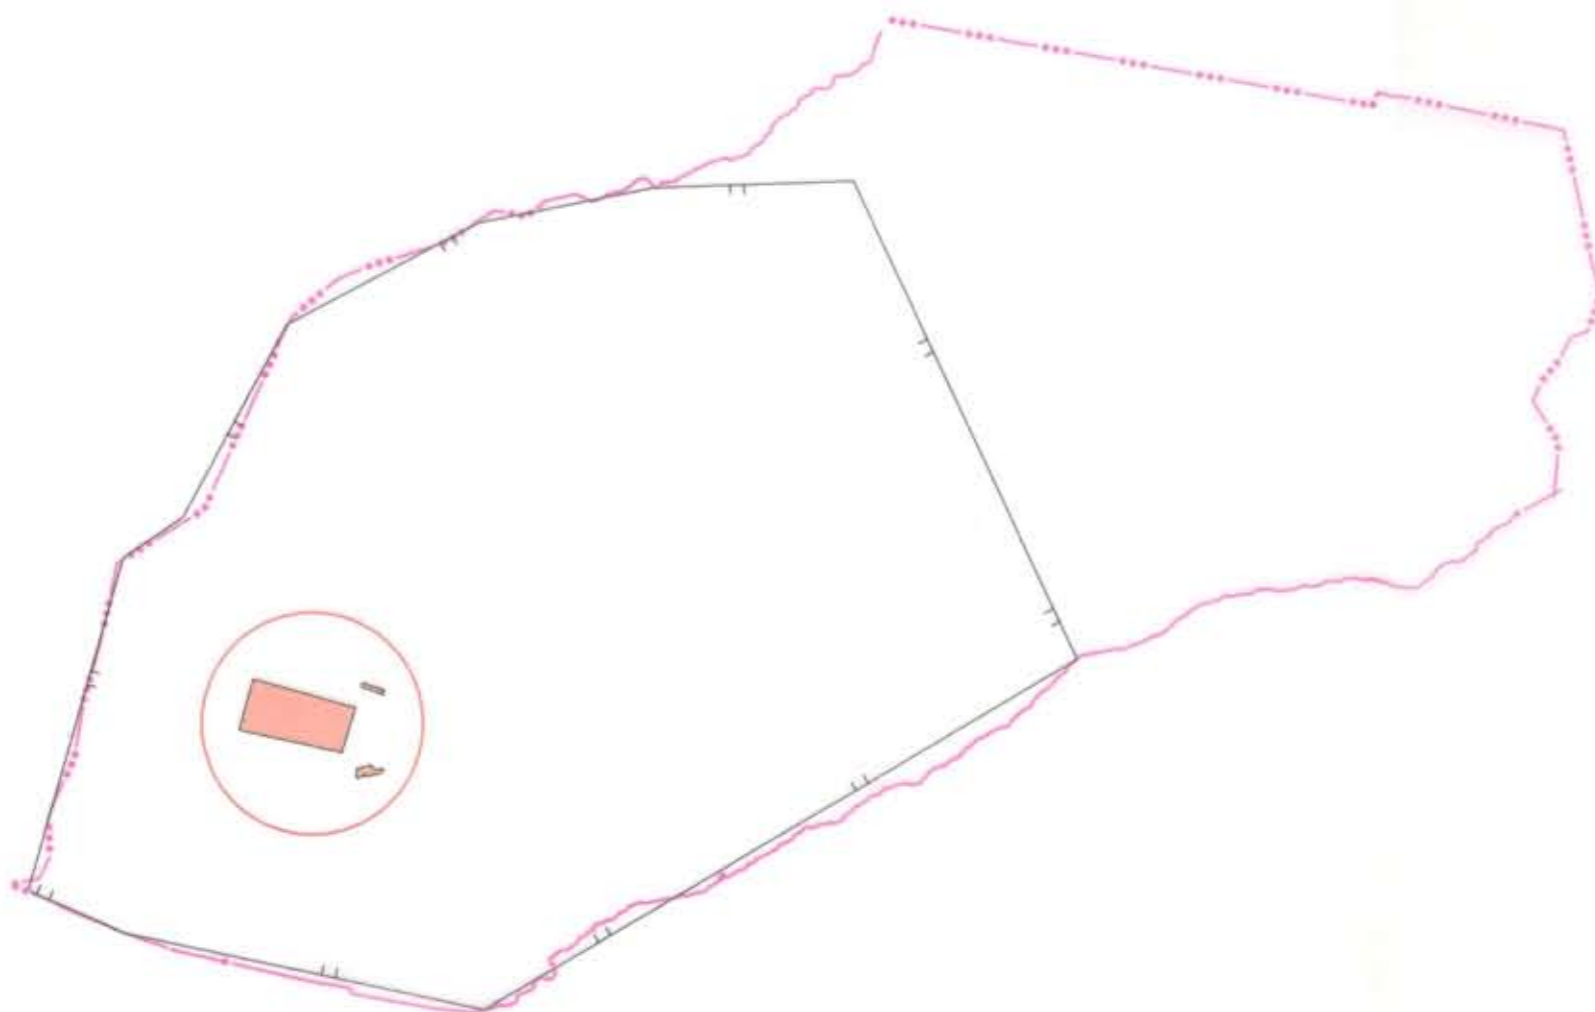

náložka:



URBI	Urbanizmus a územné plánovanie, projektová kancelária, Zvonárska 23, 040 01 Košice	rok vypracovania 2019
názov dokumentácie	ÚZEMNÝ PLÁN OBCÍ NIŽNÁ KAMENICA, KOŠICKÝ KLEČENOV, RANKOVCE A VYŠNÁ KAMENICA OBEC VYŠNÁ KAMENICA - zmeny a doplnky č. 1	číslo výkresu 4
názov výkresu	OCHRANA PRÍRODY A TVORBA KRAJINY	mierka 1:25 000
hlavný riešiteľ: Ing.arch. Alexander Běl	zodpovední riešitelia	