


ÚZEMNÝ PLÁN OBCÍ NIŽNÁ KAMENICA, KOŠICKÝ KLEČENOV, RANKOVCE A VYŠNÁ KAMENICA

OBEČ VYŠNÁ KAMENICA - zmeny a doplnky č. 02 - Final



stav	návrh	
		Hranica katastrálneho územia riešenej obce
		Územie riešené v ZsD č. 02
		Hranica prieskumného územia
		Hranica CHVÚ
		Elektrické vedenie 2x400 kV
		Prvok na zrušenie
		VTL plynovod
		STL plynovod
		Regulačná stanica plynu
		Ochranné pásmo radaru

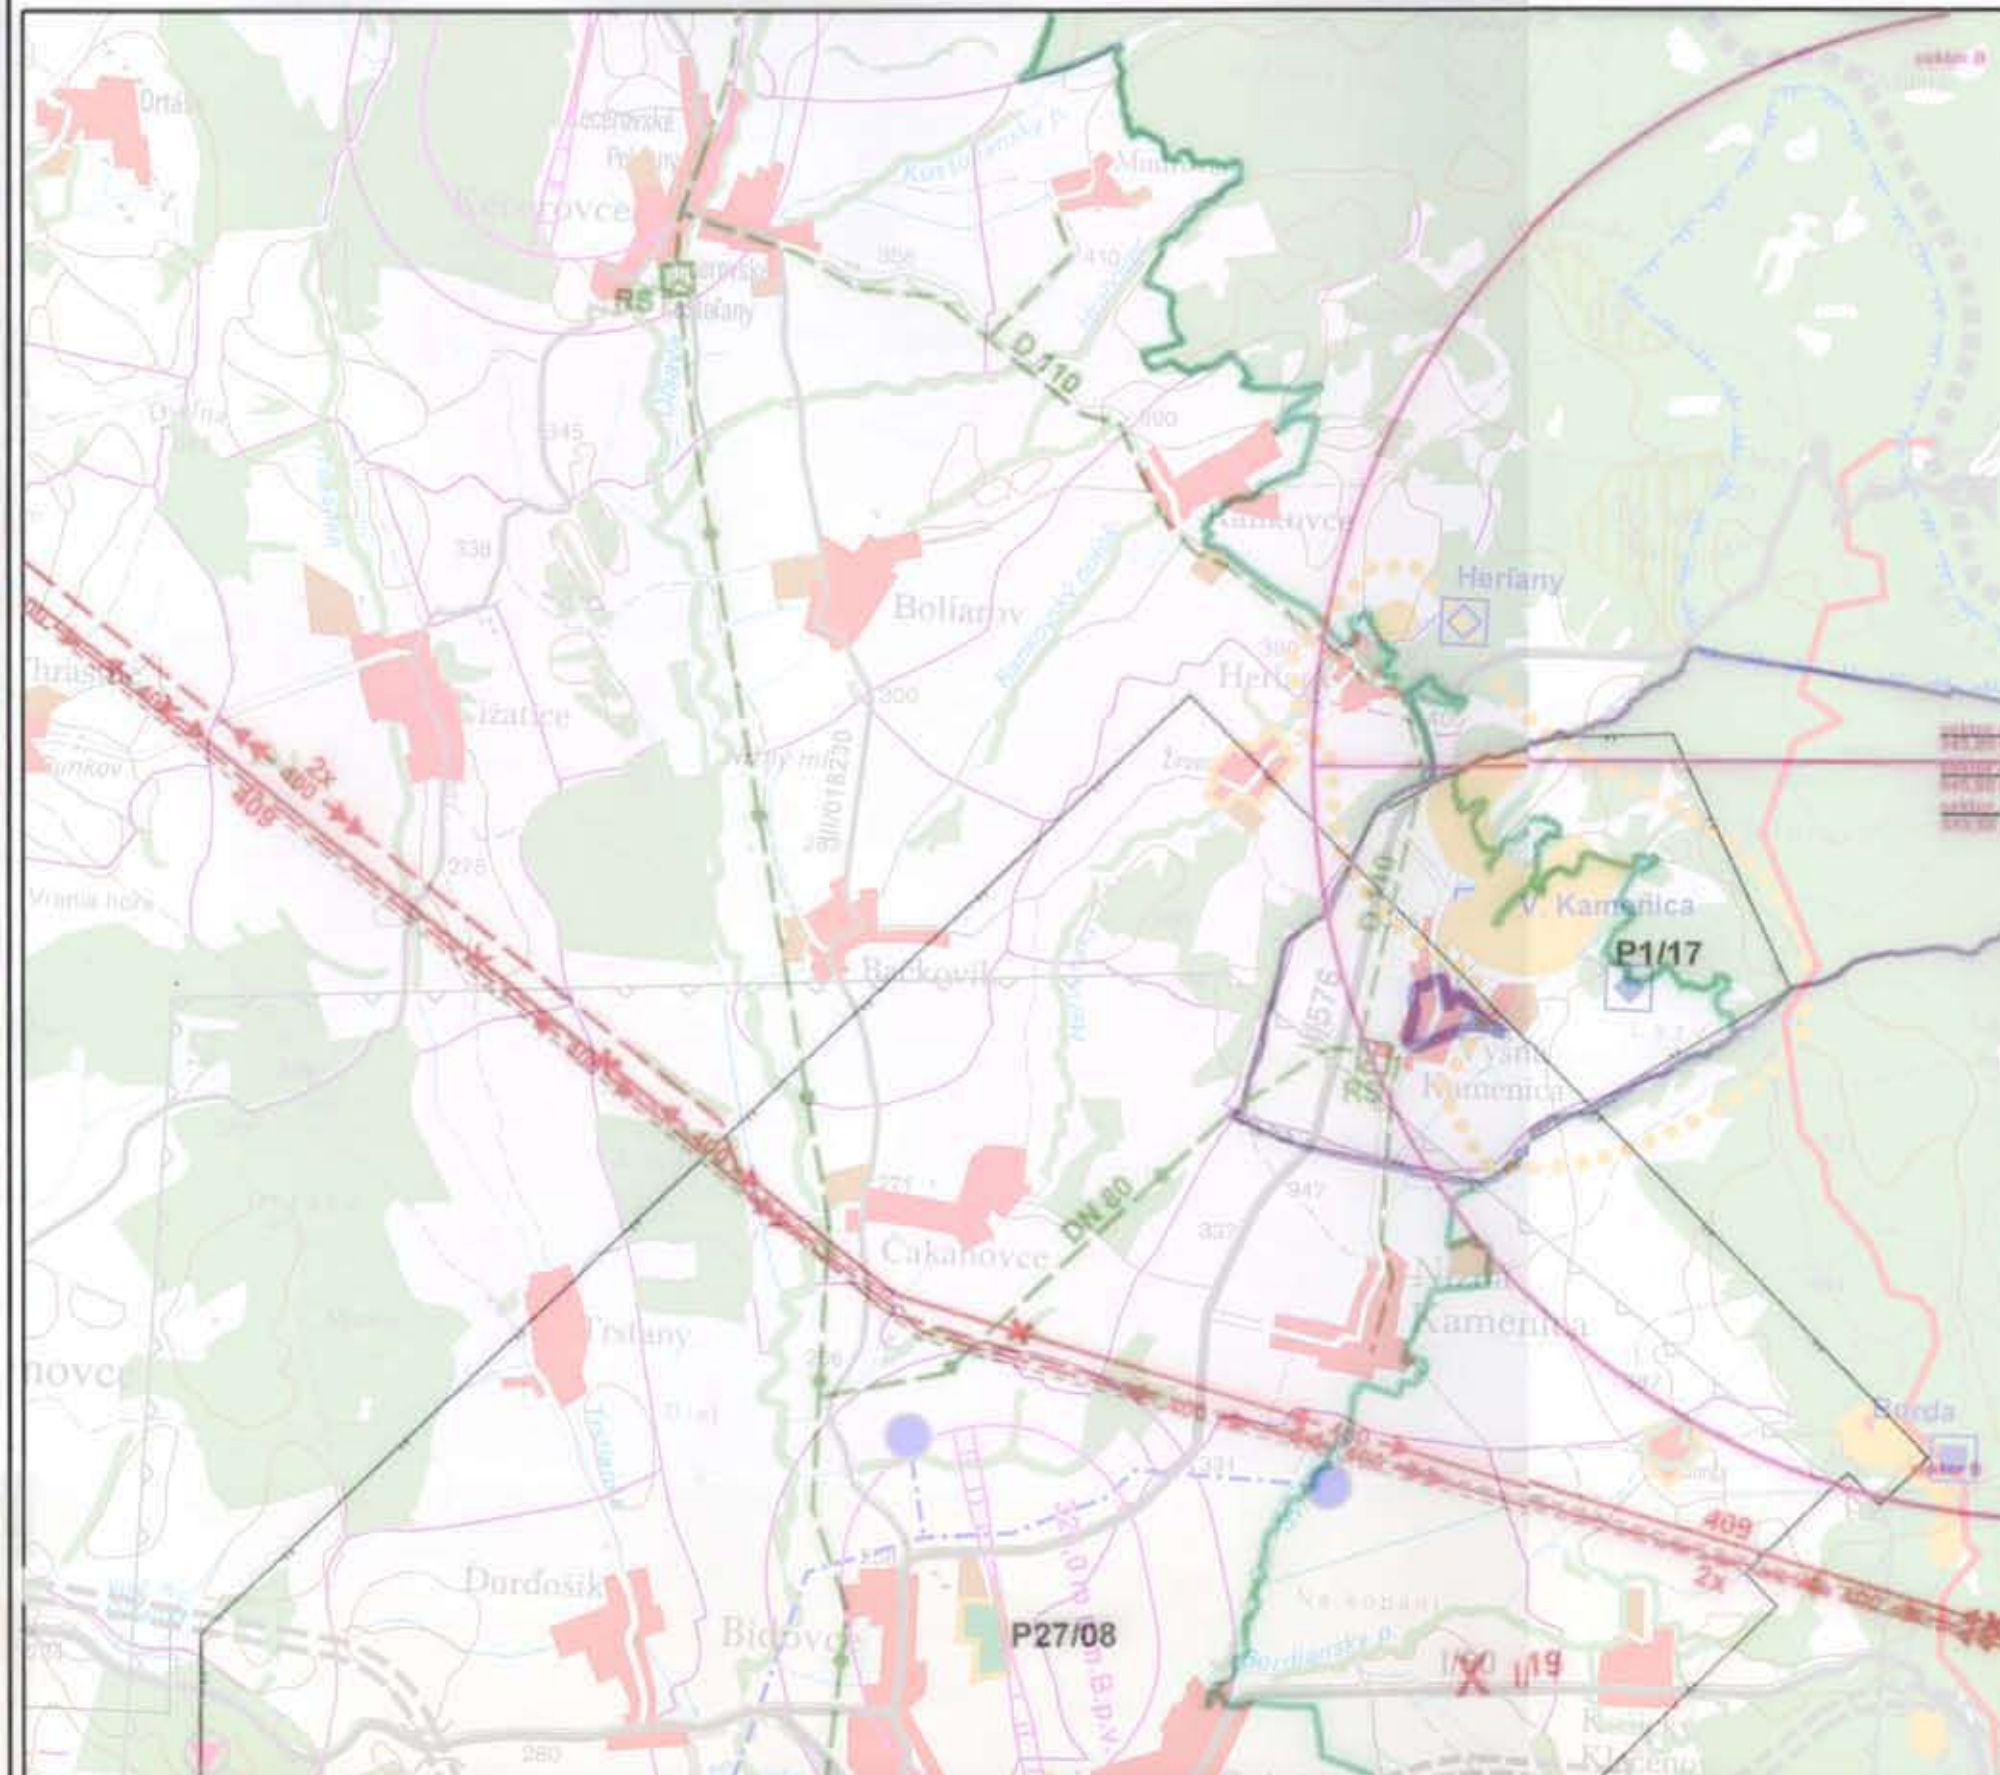

názov ÚPD:	Územný plán obcí Nižná Kamenica, Košický Klečenov, Rankovce, Vyšná Kamenica Obec Vyšná Kamenica - zmeny a doplnky č. 02
schvaľujúci orgán:	Obecné zastupiteľstvo obce
číslo uznesenia:	31/2022
dátum schválenia:	31.01.2022

Ján Mikloš
starosta obce
Vyšná Kamenica

pečiatka



URBI	Urbanizmus a územné plánovanie, projektová kancelária, Zvonárska 23, 040 01 Košice	rok vypracovania 2021
názov dokumentácie	ÚZEMNÝ PLÁN OBCÍ NIŽNÁ KAMENICA, KOŠICKÝ KLEČENOV, RANKOVCE A VYŠNÁ KAMENICA OBEČ VYŠNÁ KAMENICA - zmeny a doplnky č. 02	číslo výkresu 1
názov výkresu	1 VÝKRES ŠIRŠÍCH VZŤAHOV	mierka 1:50 000
hlavný riešiteľ Ing. arch. Alexander Bel	zodpovední riešitelia:	