


ÚZEMNÝ PLÁN OBCÍ NIŽNÁ KAMENICA, KOŠICKÝ KLEČENOV, RANKOVCE A VYŠNÁ KAMENICA

OBEČ VYŠNÁ KAMENICA - ZMENY A DOPLNKY Č.02 - FINAL

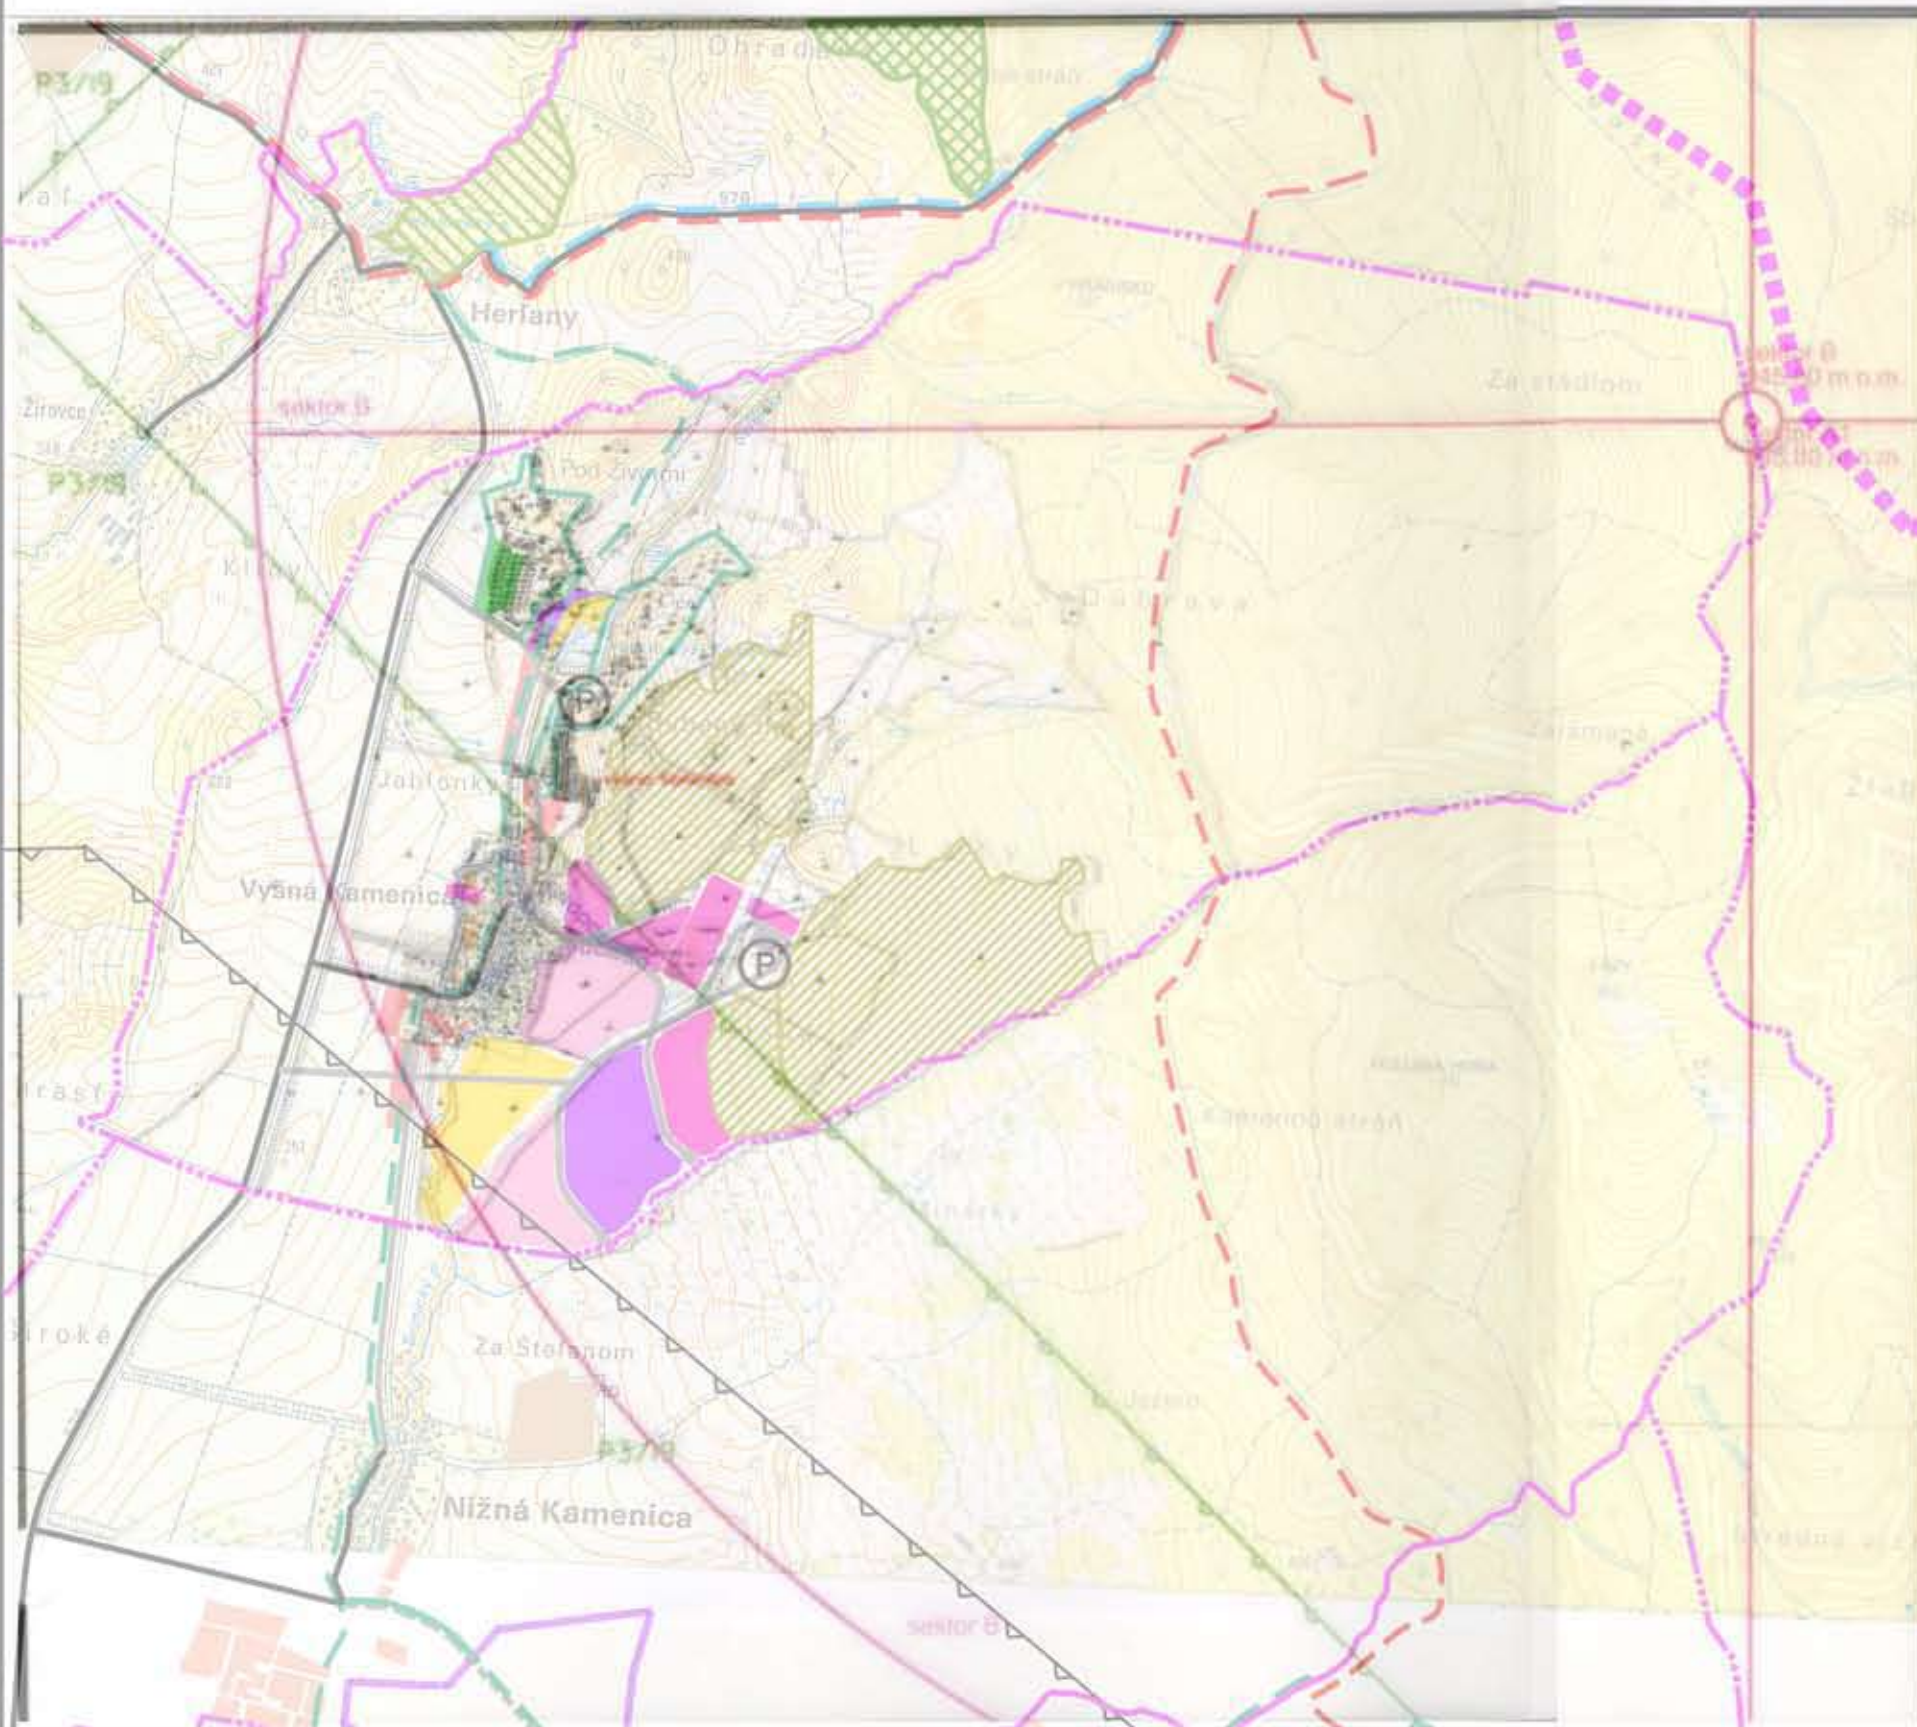

Legenda

stav	návrh	
		Lokality záberu PPF
		Obrys územia riešeného v ZaD č. 02
		Obslužné cesty
		Hranica prieskumného územia
		Ochranné pásmo radaru

názov ÚPD:	Územný plán obcí Nižná Kamenica, Košický Klečenov, Rankovce, Vyšná Kamenica Obec Vyšná Kamenica - zmeny a doplnky č. 02
schvaľujúci orgán:	Obecné zastupiteľstvo obce
číslo uznesenia:	31.01.2022
dátum schválenia:	31.01.2022

Ján Mikloš
starosta obce
Vyšná Kamenica

pečiatka



URBI	Urbanizmus a územné plánovanie, projektová kancelária, Zvonárska 23, 040 01 Košice	rok vypracovania 2021
názov dokumentácie	ÚZEMNÝ PLÁN OBCÍ NIŽNÁ KAMENICA, KOŠICKÝ KLEČENOV, RANKOVCE A VYŠNÁ KAMENICA OBEČ VYŠNÁ KAMENICA - zmeny a doplnky č. 02	číslo výkresu 2
názov výkresu	KOMPLEXNÝ URBANISTICKÝ NÁVRH A DOPRAVA	mierka 1:25 000
hlavný riešiteľ Ing.arch. Alexander Bil	zodpovední riešitelia:	