


ÚZEMNÝ PLÁN OBCÍ NIŽNÁ KAMENICA, KOŠICKÝ KLEČENOV, RANKOVCE A VYŠNÁ KAMENICA

OBEC VYŠNÁ KAMENICA - ZMENY A DOPLNKY Č.02

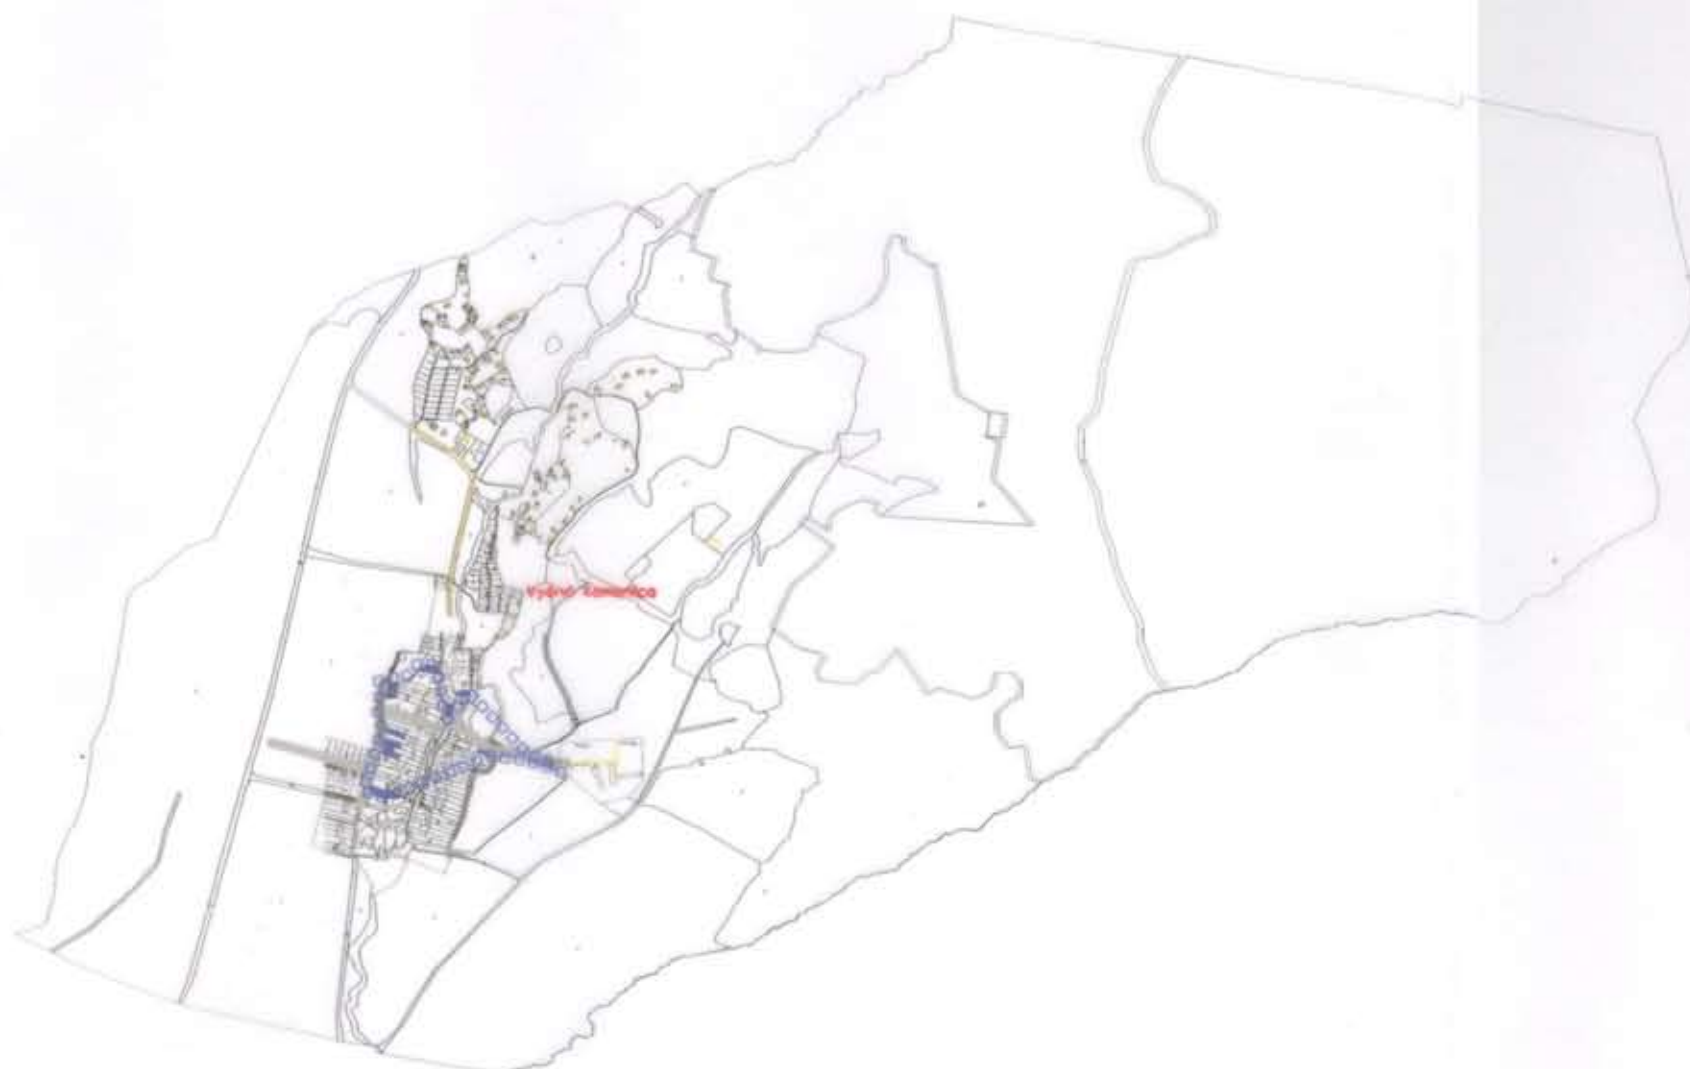

Legenda

stav návrh

		Rodinné domy podľa ZaD č. 02
		Obrys územia riešeného v ZaD č. 02
		Obslužné cesty

názov ÚPD:	Územný plán obcí Nižná Kamenica, Košický Klečenov, Rankovce, Vyšná Kamenica Obec Vyšná Kamenica - zmeny a doplnky č. 02
schvaľujúci orgán:	Obecné zastupiteľstvo obce
číslo uznesenia:	3/2022
dátum schválenia:	31.01.2022

Ján Mikloš
starosta obce
Vyšná Kamenica

pečiatka

náložka:



URBI	Urbanizmus a územné plánovanie, projektová kancelária, Zvonárska 23, 040 01 Košice	rok vypracovania 2021
názov dokumentácie	ÚZEMNÝ PLÁN OBCÍ NIŽNÁ KAMENICA, KOŠICKÝ KLEČENOV, RANKOVCE A VYŠNÁ KAMENICA OBEC VYŠNÁ KAMENICA - zmeny a doplnky č. 02	číslo výkresu 3
názov výkresu	VEREJNÉ TECHNICKÉ VYBAVENIE	mierka 1:25 000
hlavný riešiteľ: Ing. arch. Alexander Běl	zodpovední riešitelia:	