



ÚZEMNÝ PLÁN OBCÍ NIŽNÁ KAMENICA, KOŠICKÝ KLEČENOV, RANKOVCE A VYŠNÁ KAMENICA

OBEC VYŠNÁ KAMENICA - ZMENY A DOPLNKY Č.02

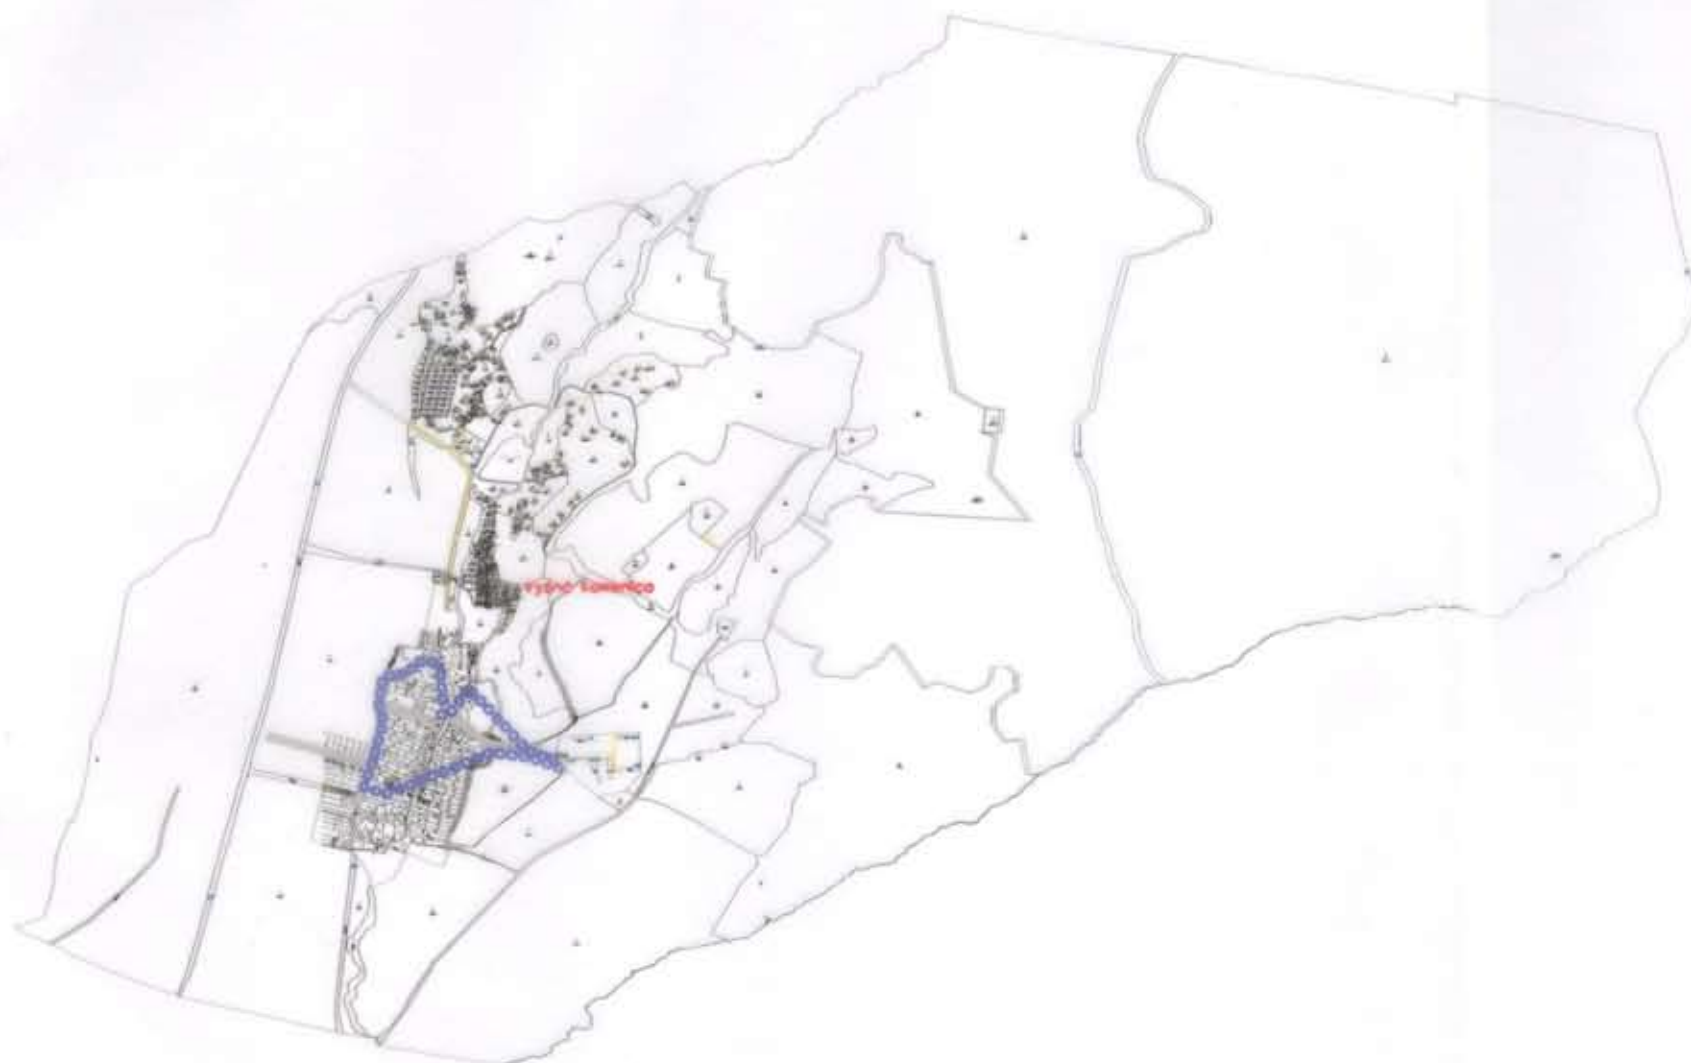


Legenda

stav návrh

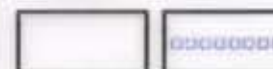

Obrys územia riešeného v ZaD č. 02

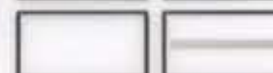

Obslužné cesty

názov ÚPD:	Územný plán obcí Nižná Kamenica, Košický Klečenoov, Rankovce, Vyšná Kamenica Obec Vyšná Kamenica - zmeny a doplnky č. 02
schvaľujúci orgán:	Obecné zastupiteľstvo obce
číslo uznesenia:	3/2022
dátum schválenia:	31.01.2022


Ján Mikloš
starosta obce
Vyšná Kamenica

pečiatka

náložka:



URBI	Urbanizmus a územné plánovanie, projektová kancelária, Zvonárska 23, 040 01 Košice	rok vypracovania 2021
názov dokumentácie	ÚZEMNÝ PLÁN OBCÍ NIŽNÁ KAMENICA, KOŠICKÝ KLEČENOV, RANKOVCE A VYŠNÁ KAMENICA OBEC VYŠNÁ KAMENICA - zmeny a doplnky č. 02	číslo výkresu 4
názov výkresu hlavný riešiteľ: Ing. arch. Alexander Běl	OCHRANA PRÍRODY A TVORBA KRAJINY zodpovedný riešiteľ:	mierka 1:25 000