
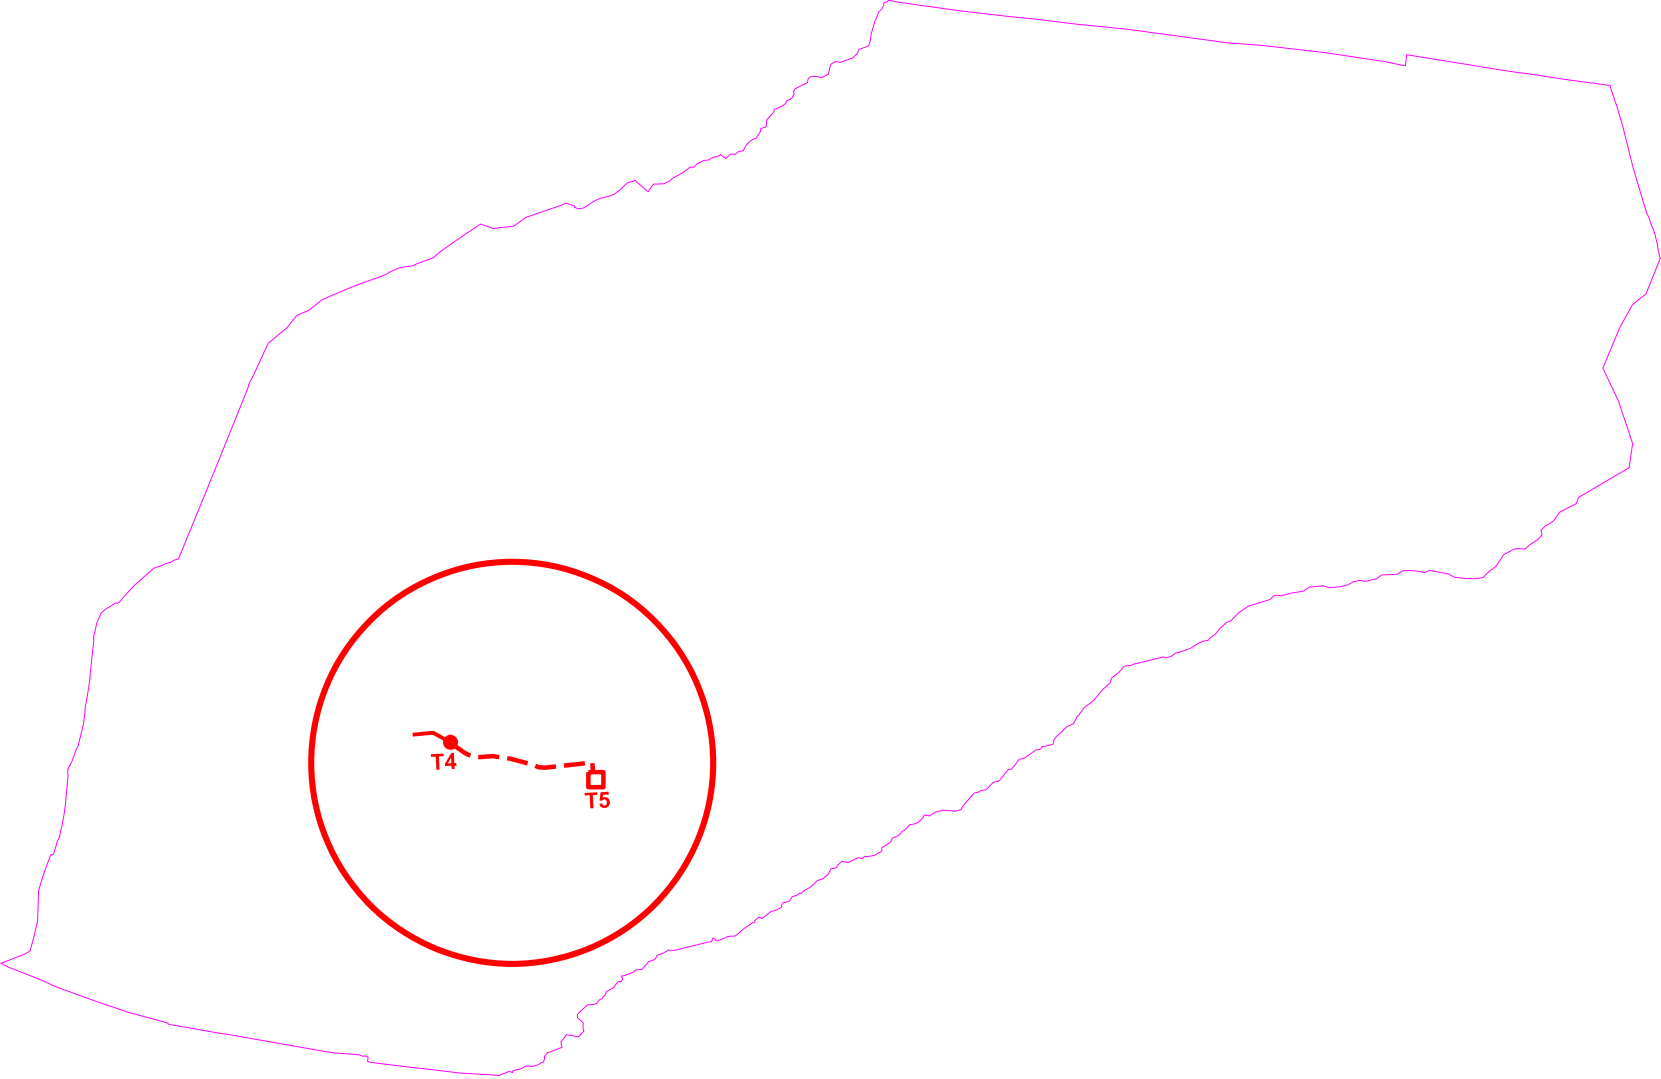
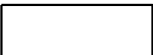


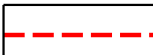

| stav                                                                                | návrh                                                                               |                                       |
|-------------------------------------------------------------------------------------|-------------------------------------------------------------------------------------|---------------------------------------|
|  |  | VONKAJŠIE 22kV VEDENIE                |
|  |  | 22kV KÁBELOVÉ VEDENIE                 |
|  |  | TRAFOSTANICA<br>STOŽIAROVÁ / KIOSKOVÁ |
|                                                                                     |  | RIEŠENÉ LOKALITY                      |


Zmeny a doplnky č.3 ÚPN-O Vyšná Kamenica  
schválené Obecným zastupiteľstvom vo Vyšnej Kamenici,  
dňa 12.11.2025, uznesením č. 33/2025.  
Záväzná časť Zmien a doplnkov č.3 ÚPN-O Vyšná Kamenica  
vyhlásená VZN obce Vyšná Kamenica č. 4/2025,  
uznesením č. 27/2025, dňa 12.11.2025.

Martin Dolgoš  
starosta obce

|               |                                    |                |
|---------------|------------------------------------|----------------|
| obsah výkresu | <b>VEREJNÉ TECHNICKÉ VYBAVENIE</b> | mierka         |
|               |                                    | <b>1:25000</b> |

|   |                       |                                    |  |
|---|-----------------------|------------------------------------|--|
| <br>040 23 Košice<br>Starozagorská ul.11<br>tel.: +421905892932<br>admmarek@gmail.com | názov dokumentácie    | <b>Obec Vyšná Kamenica ZaD č.3</b> |  |
|   | obstarávateľ          | <b>Obec VYŠNÁ KAMENICA</b>         |  |
|   | zodpovedný projektant | Ing. arch. Dušan MAREK             |  |

|                |                               |             |                           |
|----------------|-------------------------------|-------------|---------------------------|
| vypracoval     | Ing. arch. Dušan MAREK        |             | číslo výkresu<br><b>3</b> |
| druh projektu  | územnoplánovacia dokumentácia |             |                           |
| číslo zákazky  | 8/2025                        | formát 2xA4 |                           |
| archívne číslo | upg 8/2025                    | dátum 2025  |                           |

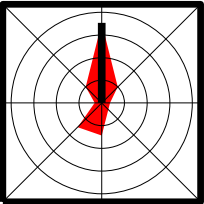

architektonické štúdio