


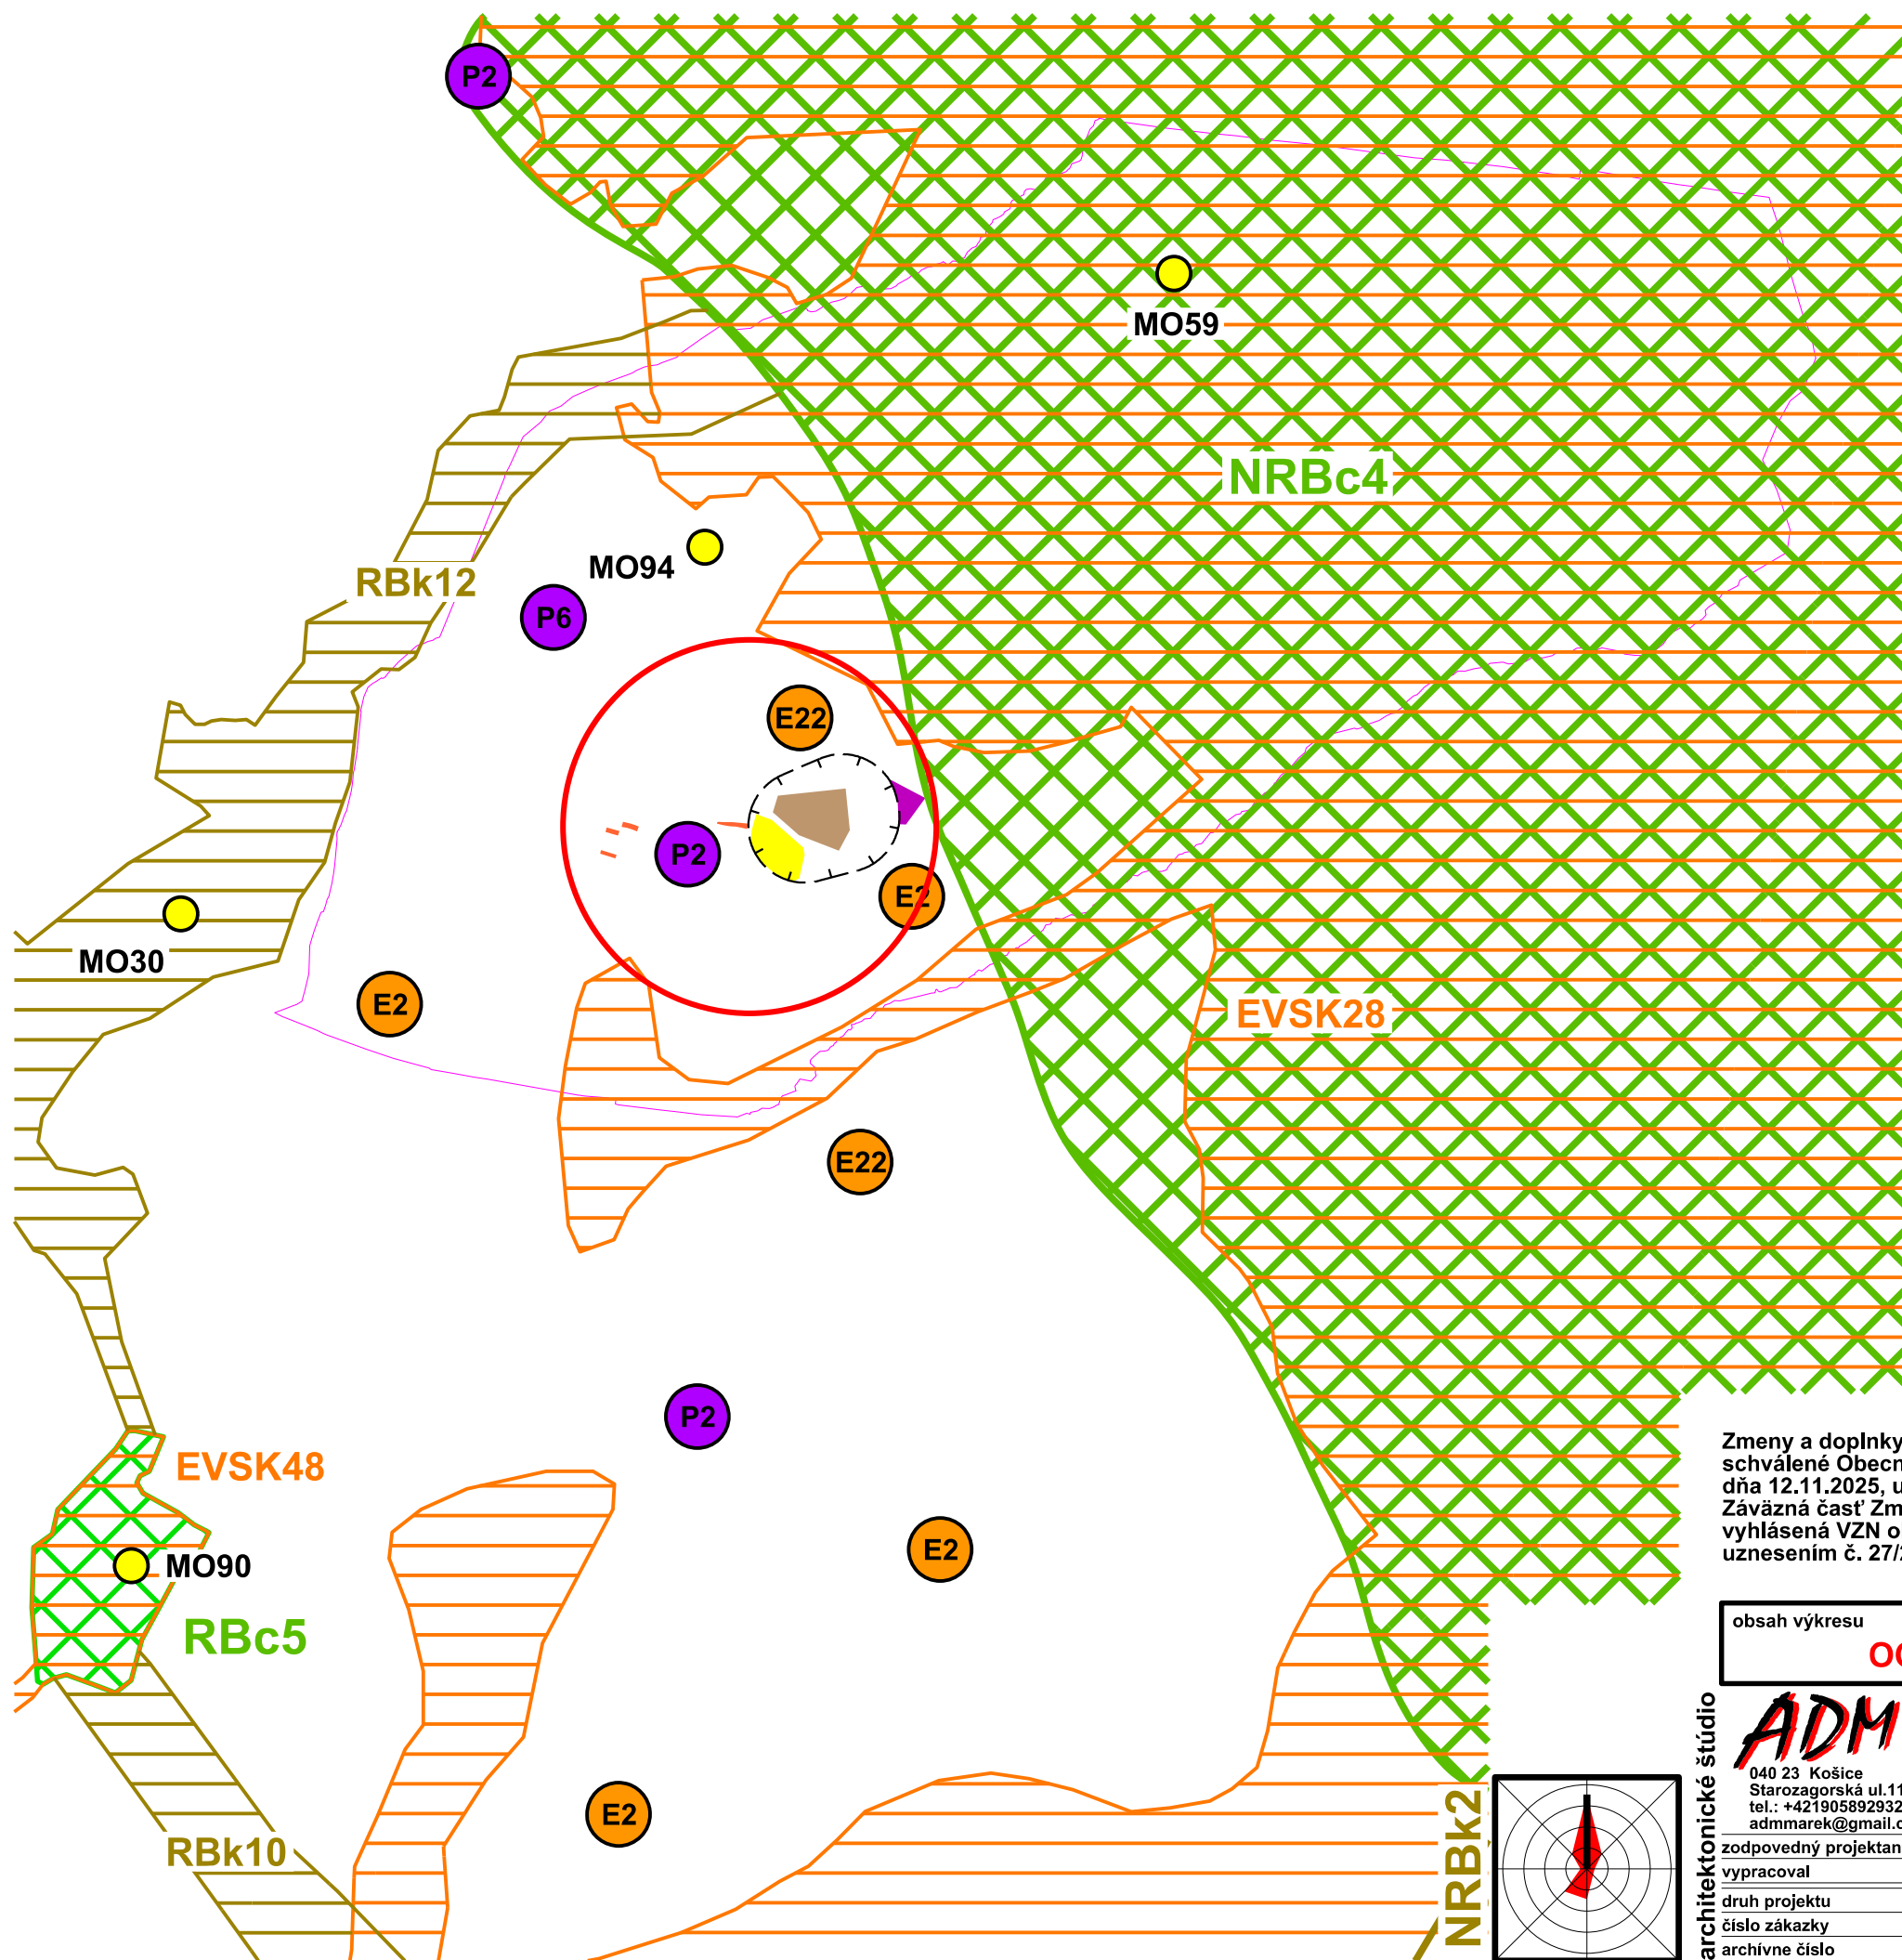

- stav
- PLOCHA POĽNOHOSPODÁRSKEHO DVORA
- HYGIENICKÉ OCHRANNÉ PÁSMO
- návrh
- PLOCHA RODINNÝCH DOMOV
- PLOCHA OBČIANSKEHO VYBAVENIA
- PLOCHA ŠPORTU
- BIOCENTRUM NADREGIONÁLNEHO VÝZNAMU
- BIOCENTRUM REGIONÁLNEHO VÝZNAMU
- BIOKORIDOR NADREGIONÁLNEHO VÝZNAMU - TERESTRICKÝ
- BIOKORIDOR REGIONÁLNEHO VÝZNAMU - TERESTRICKÝ
- EKOLOGICKÝ VÝZNAMNÝ SEGMENT KRAJINY
- RIEŠENÉ LOKALITY
- MANAŽMENTOVÉ OPATRENIA V K.Ú. V. KAMENICA (viď.: sprievodná správa)
- EKOSTABILIZAČNÉ OPATRENIA
- E2 - zvýšiť podiel nelesnej drevinovej vegetácie
- E22 - zabezpečiť výsadbu izolačnej hygienickej vegetácie
- PROTIERÓZNE A PROTIPOVODŇOVÉ OPATRENIA
- P2 - zamedzovať vytváraniu nepriepustých plôch

Zmeny a doplnky č.3 ÚPN-O Vyšná Kamenica
schválené Obecným zastupiteľstvom vo Vyšnej Kamenici,
dňa 12.11.2025, uznesením č. 33/2025.
Záväzná časť Zmien a doplnkov č.3 ÚPN-O Vyšná Kamenica
vyhlásená VZN obce Vyšná Kamenica č. 4/2025,
uznesením č. 27/2025, dňa 12.11.2025.

Martin Dolgoš
starosta obce

obsah výkresu

OCHRANA PRÍRODY A TVORBA KRAJINY

mierka

1:25000

architektonické štúdio

ADM
040 23 Košice
Starozagorská ul.11
tel.: +421905892932
admmarek@gmail.com

zodpovedný projektant
vypracoval
druh projektu
číslo zákazky
archívne číslo

názov dokumentácie

Obec Vyšná Kamenica ZaD č.3
ÚZEMNÝ PLÁN OBCÍ NIŽNÁ KAMENICA, KOŠICKÝ
KLEČENOV, RANKOVCE A VYŠNÁ KAMENICA

obstarávateľ

Obec VYŠNÁ KAMENICA

Ing. arch. Dušan MAREK

Ing. arch. Dušan MAREK

územnoplánovacia dokumentácia

8/2025

formát

2xA4

upg 8/2025

dátum

2025

číslo výkresu

4