


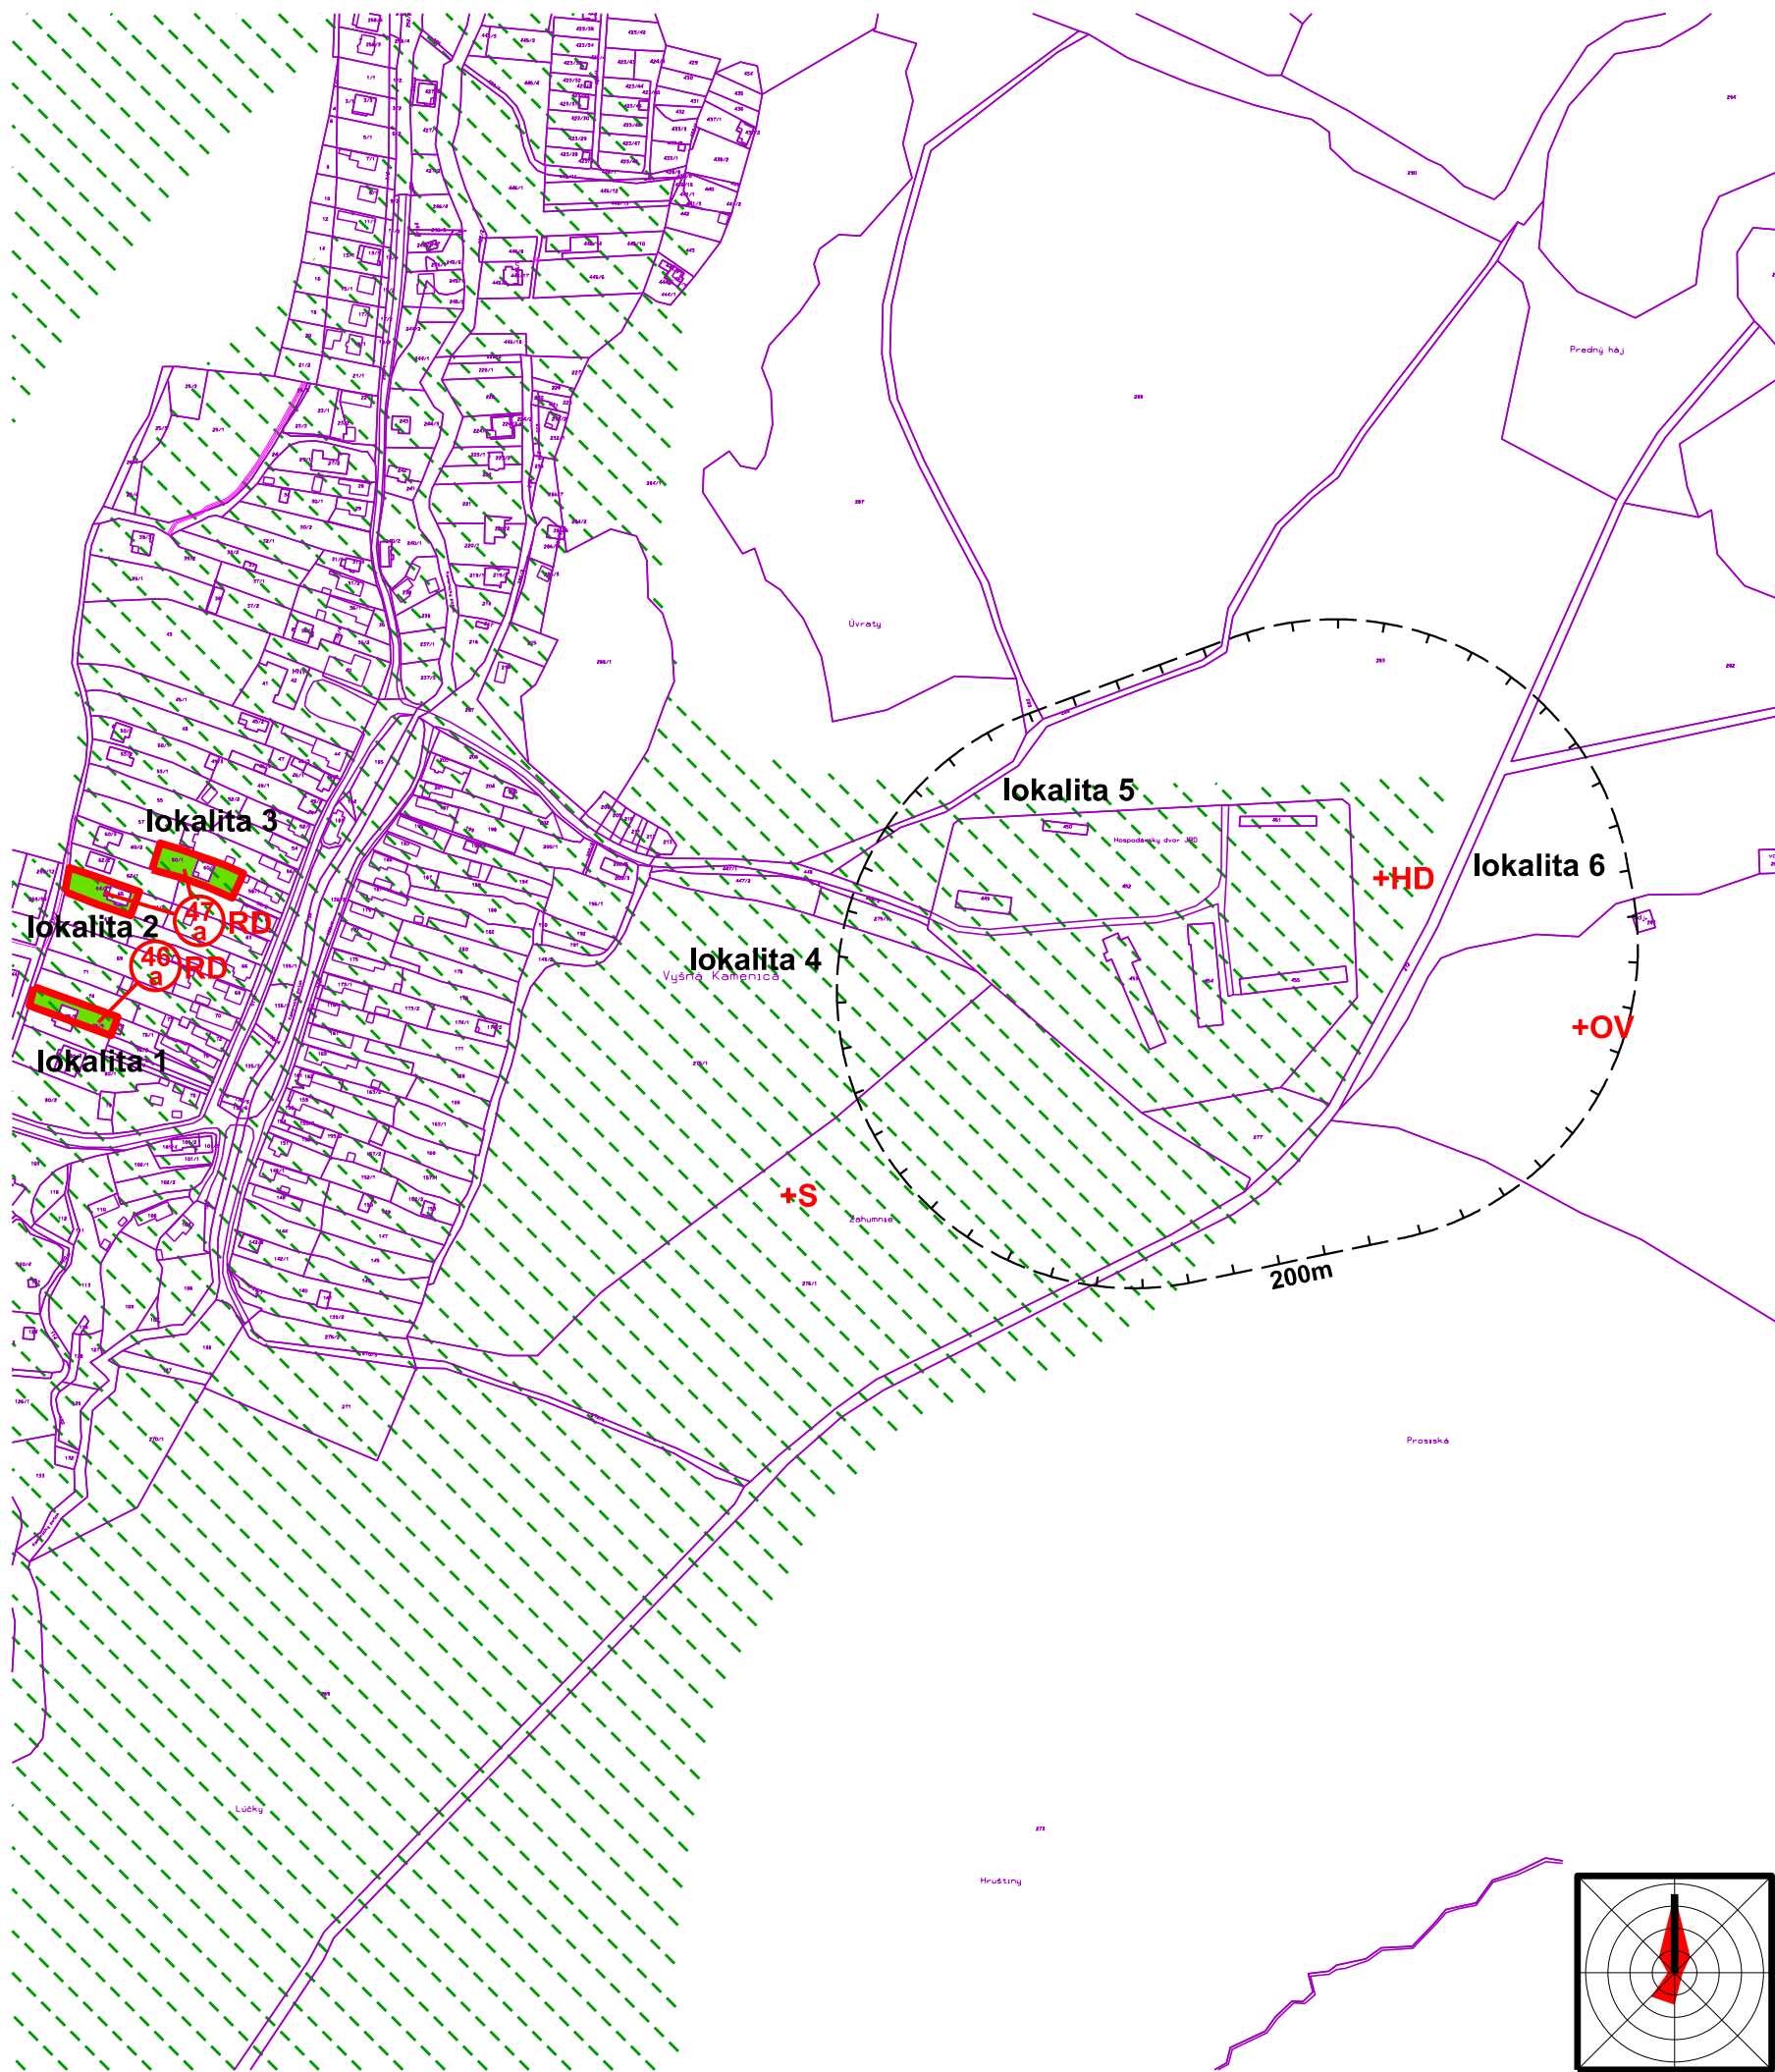

stav	návrh	
		LOKALITA PERSPEKTÍVNEHO POUŽITIA PP
		PORADOVÉ ČÍSLO LOKALITY ZÁBERU PP
		NAJKVALITNEJŠIA PP PODĽA KÓDU BPEJ
		ZÁHRADY
		HYGIENICKÉ OCHRANNÉ PÁSMO POĽNOHOSPODÁRSKEHO DVORA
	RD	RODINNÉ DOMY
	OV	DOPRAVNÉ PLOCHY
	S	ŠPORTOVÉ PLOCHY
	HD	HOSPODÁRSKY DVOR

Zmeny a doplnky č.3 ÚPN-O Vyšná Kamenica
schválené Obecným zastupiteľstvom vo Vyšnej Kamenici,
dňa 12.11.2025, uznesením č. 33/2025.
Záväzná časť Zmien a doplnkov č.3 ÚPN-O Vyšná Kamenica
vyhlásená VZN obce Vyšná Kamenica č. 4/2025,
uznesením č. 27/2025, dňa 12.11.2025.

Martin Dolgoš
starosta obce

obsah výkresu	VYHODNOTENIE DÔSLEDKOV STAVEBNÝCH ZÁMEROV A INÝCH NÁVRHOV NA POĽNOHOSPODÁRSKEJ PÔDE	mierka	1:5000
---------------	--	--------	--------

architektonické štúdio

ADM
040 23 Košice
Starozagorská ul.11
tel.: 0905 892932
admmarek@gmail.com

názov dokumentácie

ÚZEMNÝ PLÁN OBCE VYŠNÁ KAMENICA

obstarávateľ

Obec VYŠNÁ KAMENICA

zodpovedný projektant

Ing. arch. Dušan MAREK

vypracoval

Ing. arch. Dušan MAREK

druh projektu

územnoplánovacia dokumentácia

číslo zákazky

8/2025

formát

2xA4

archívne číslo

upg 8/2025

dátum

2025

číslo výkresu

7b