


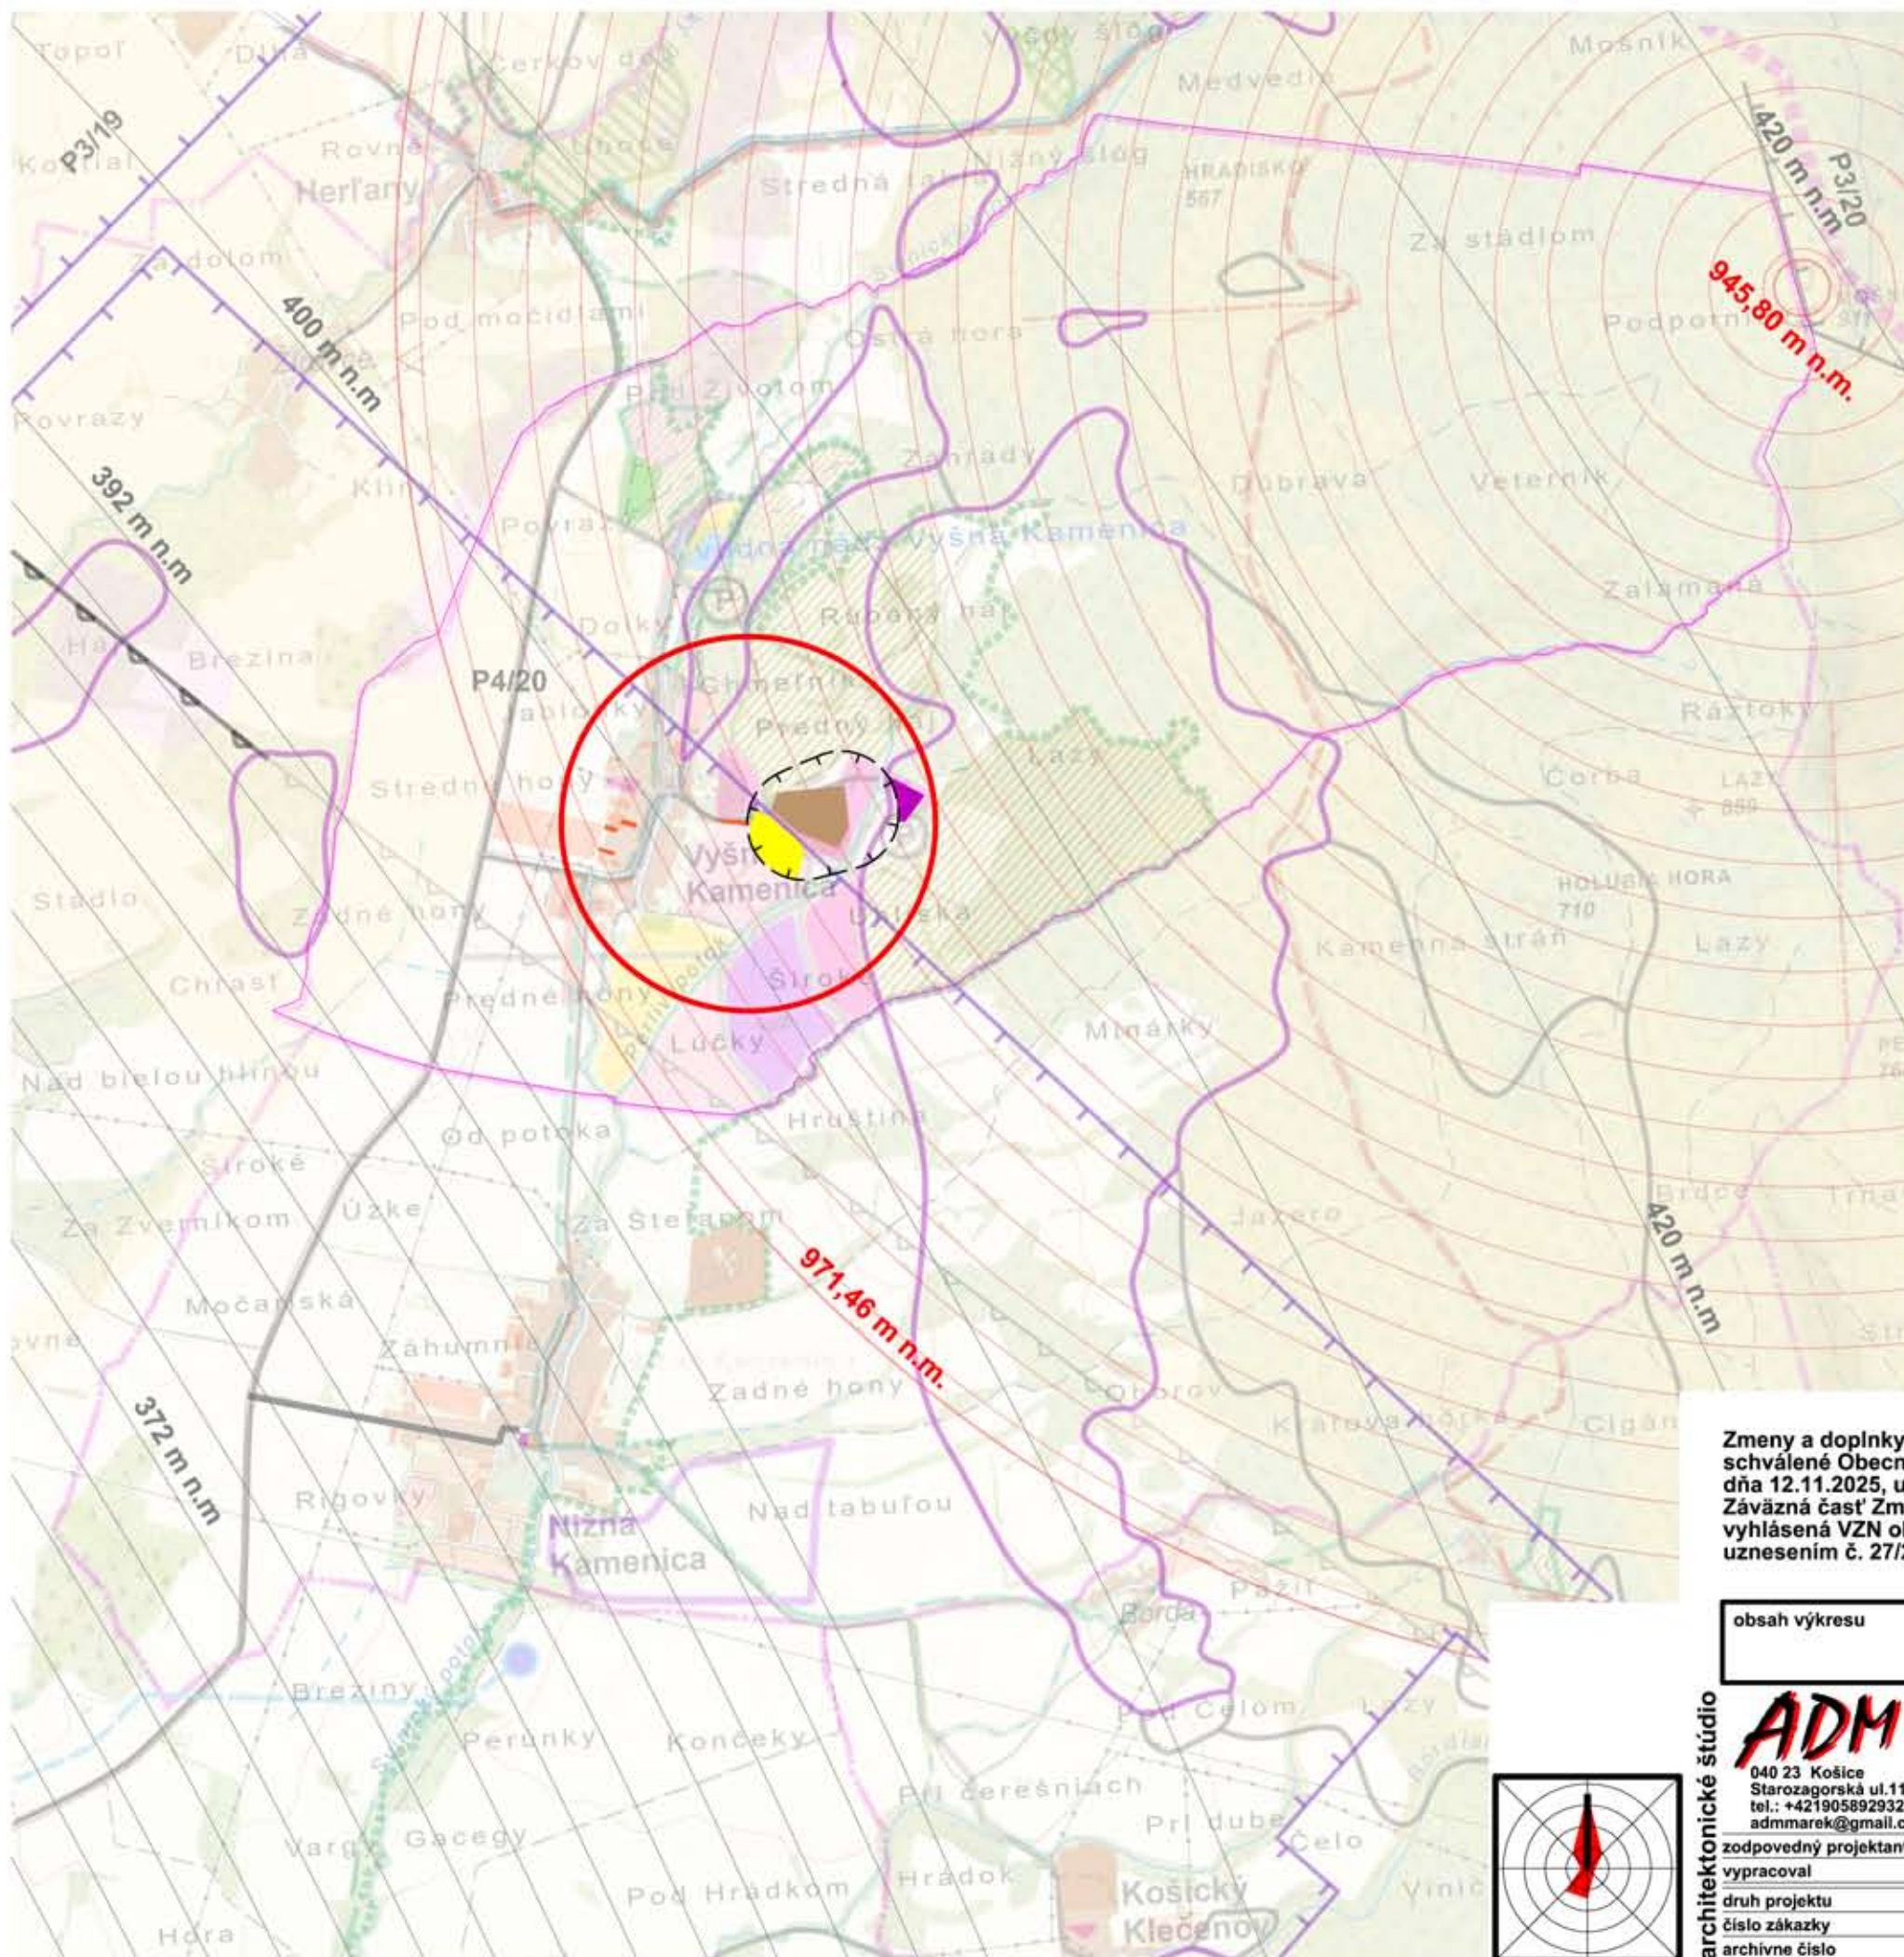

- stav
- PLOCHA POĽNOHOSPODÁRSKEHO DVORA
 - HYGIENICKÉ OCHRANNÉ PÁSMO
 - OCHRANNÉ PÁSMO RADIOLOKÁTORA SRE LETISKA KOŠICE
- návrh
- PLOCHA RODINNÝCH DOMOV
 - PLOCHA OBČIANSKEHO VYBAVENIA
 - PLOCHA ŠPORTU
 - RIEŠENÉ LOKALITY

Zmeny a doplnky č.3 ÚPN-O Vyšná Kamenica
schválené Obecným zastupiteľstvom vo Vyšnej Kamenici,
dňa 12.11.2025, uznesením č. 33/2025.
Záväzná časť Zmien a doplnkov č.3 ÚPN-O Vyšná Kamenica
vyhlásená VZN obce Vyšná Kamenica č. 4/2025,
uznesením č. 27/2025, dňa 12.11.2025.

Martin Dolgoš
starosta obce

obsah výkresu

**KOMPLEXNÝ URBANISTICKÝ NÁVRH
A DOPRAVA**

mierka

1:25000

ADM
040 23 Košice
Starozagorská ul.11
tel.: +421905892932
admmarek@gmail.com

názov dokumentácie **Obec Vyšná Kamenica ZaD č.3**

**ÚZEMNÝ PLÁN OBCÍ NIŽNÁ KAMENICA, KOŠICKÝ
KLEČENOV, RANKOVCE A VYŠNÁ KAMENICA**

obstarávateľ **Obec VYŠNÁ KAMENICA**

zodpovedný projektant Ing. arch. Dušan MAREK

vypracoval Ing. arch. Dušan MAREK

druh projektu územnoplánovacia dokumentácia

číslo zákazky 8/2025

archívne číslo upg 8/2025

formát 2xA4

dátum 2025

číslo výkresu

2

