


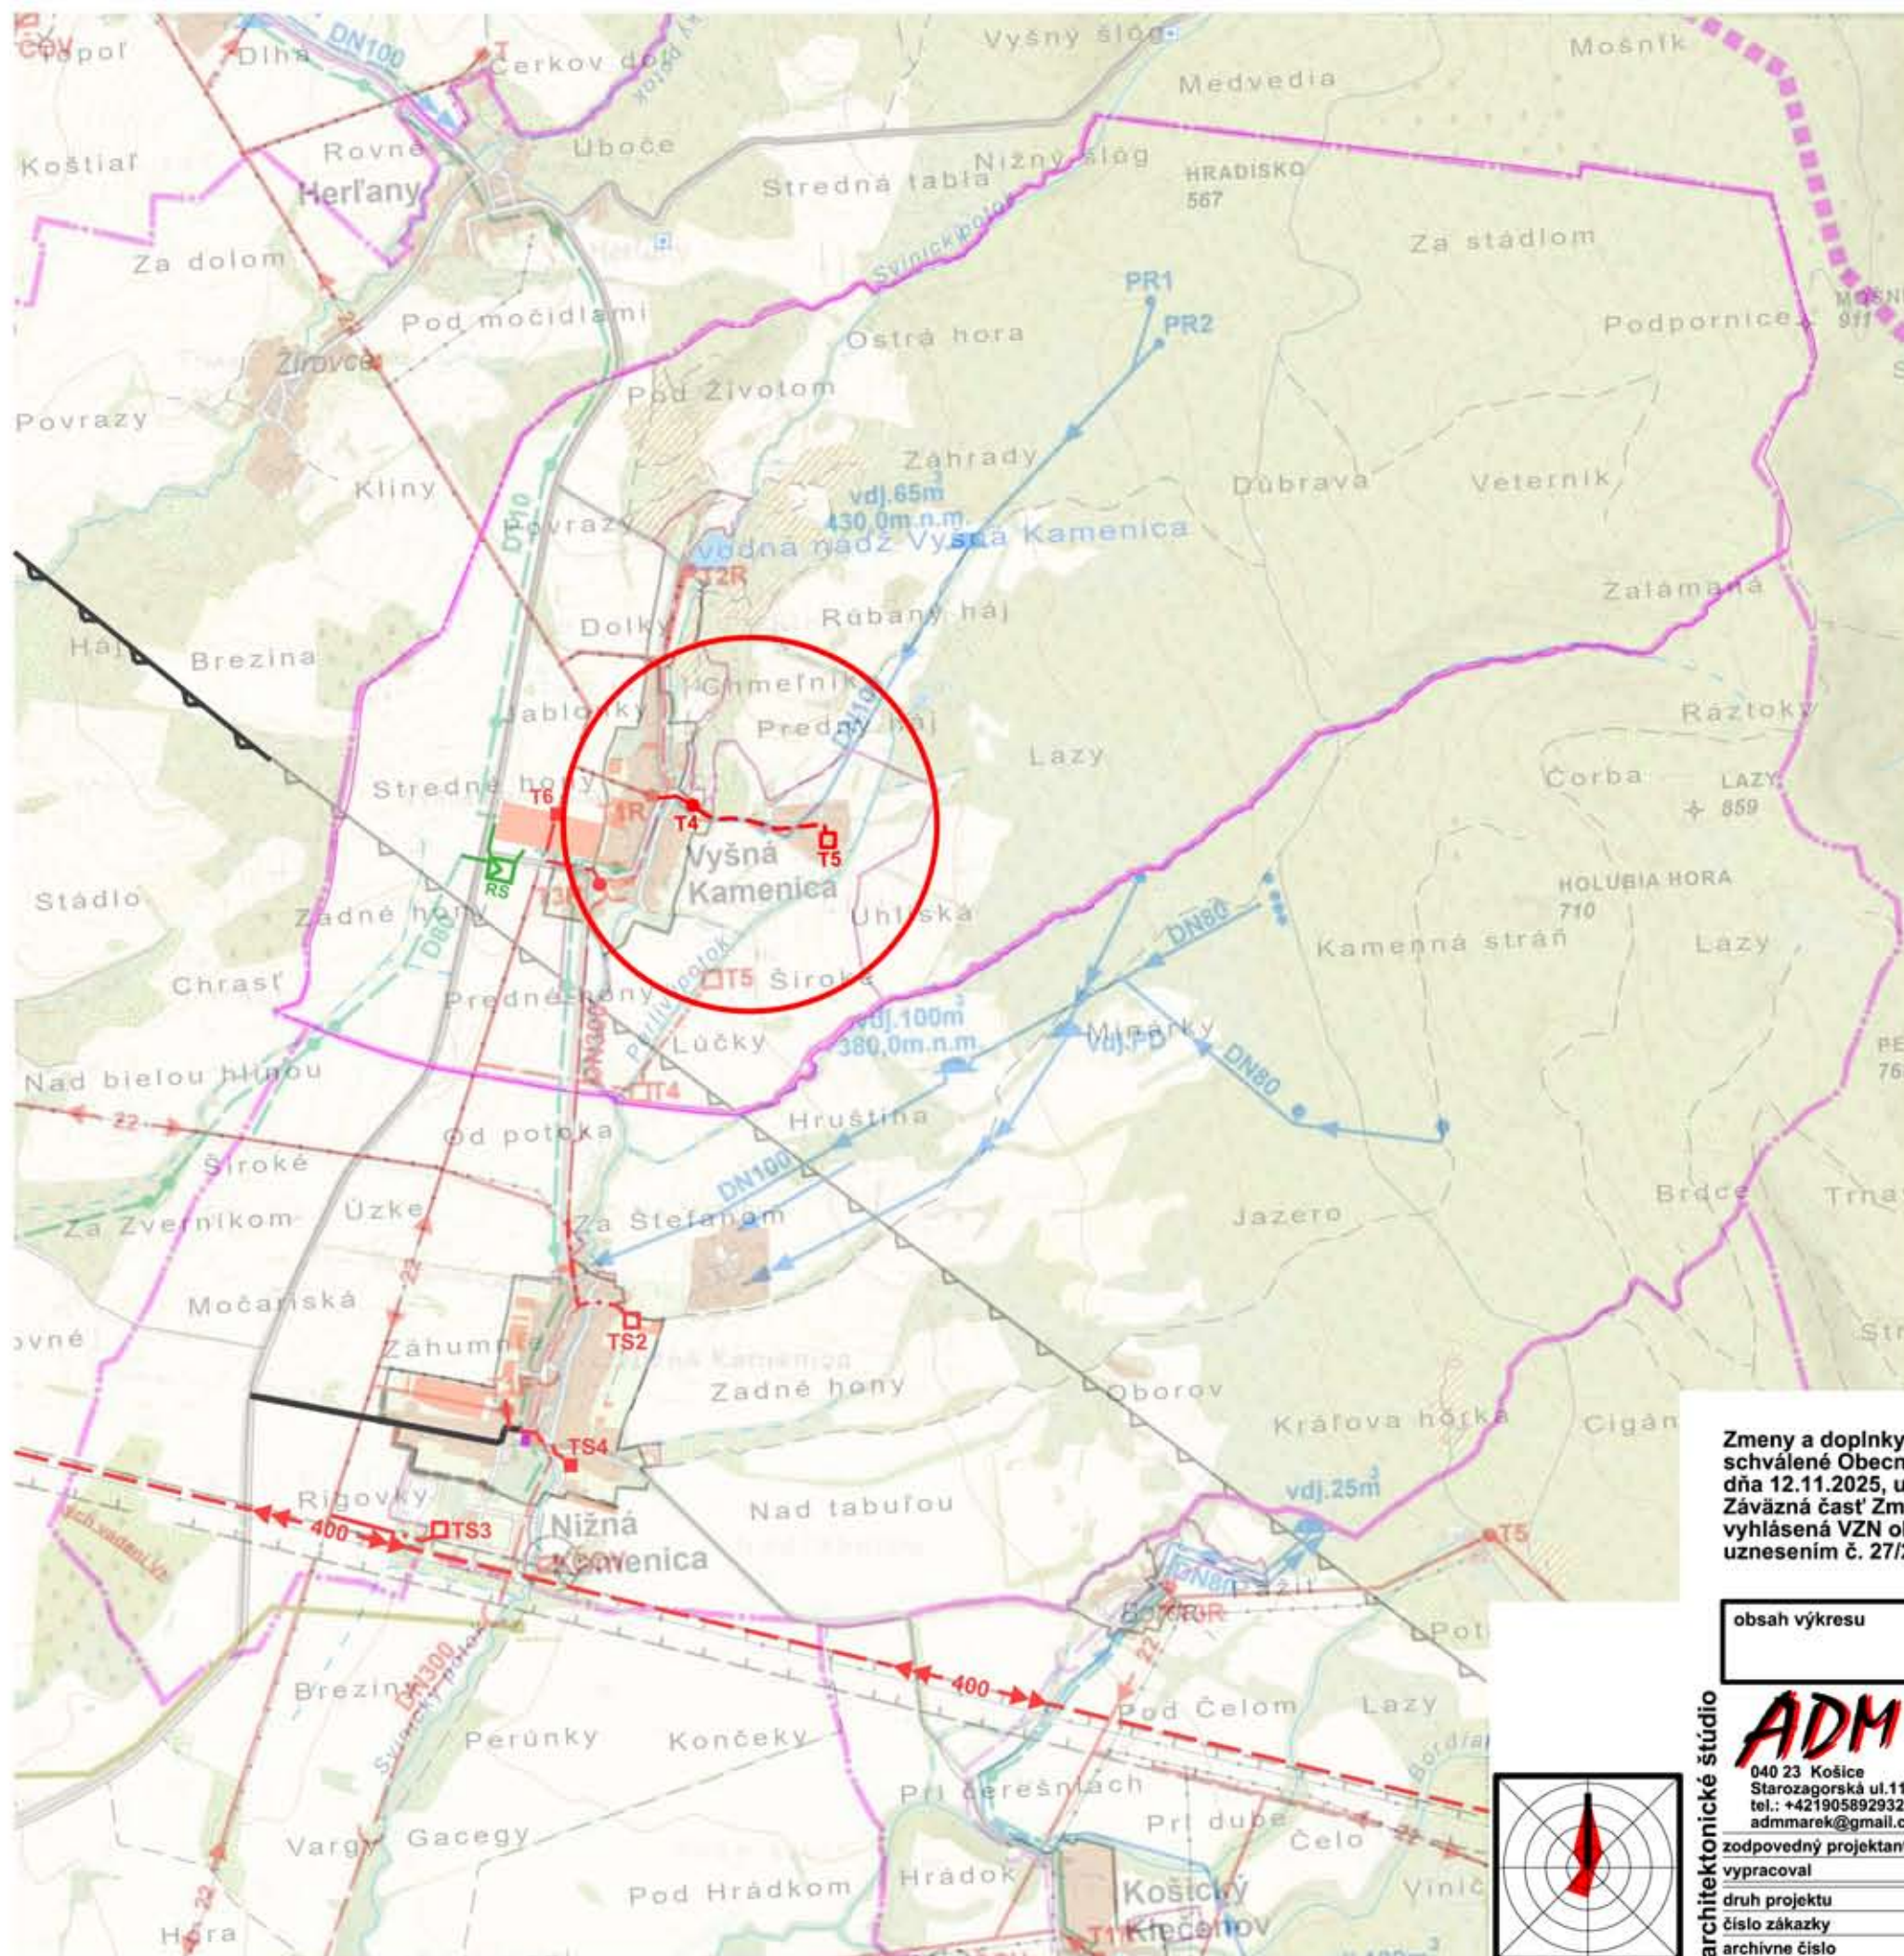

stav	návrh	
		VONKAJŠIE 22KV VEDENIE
		22KV KÁBELOVÉ VEDENIE
		TRAFOSTANICA STOŽIAROVÁ / KIOSKOVÁ
		RIEŠENÉ LOKALITY

Zmeny a doplnky č.3 ÚPN-O Vyšná Kamenica
schválené Obecným zastupiteľstvom vo Vyšnej Kamenici,
dňa 12.11.2025, uznesením č. 33/2025.
Záväzná časť Zmien a doplnkov č.3 ÚPN-O Vyšná Kamenica
vyhlásená VZN obce Vyšná Kamenica č. 4/2025,
uznesením č. 27/2025, dňa 12.11.2025.

Martin Dolgoš
starosta obce

obsah výkresu

VEREJNÉ TECHNICKÉ VYBAVENIE

mierka

1:25000

architektonické štúdio

ADM
040 23 Košice
Starozagorská ul.11
tel.: +421905892932
adm@adm.sk

zodpovedný projektant Ing. arch. Dušan MAREK

vypracoval Ing. arch. Dušan MAREK

druh projektu územnoplánovacia dokumentácia

číslo zákazky 8/2025

archívne číslo upg 8/2025

Obec Vyšná Kamenica ZaD č.3

**ÚZEMNÝ PLÁN OBCÍ NIŽNÁ KAMENICA, KOŠICKÝ
KLEČENOV, RANKOVCE A VYŠNÁ KAMENICA**

obstarávateľ **Obec VYŠNÁ KAMENICA**

číslo výkresu

3