


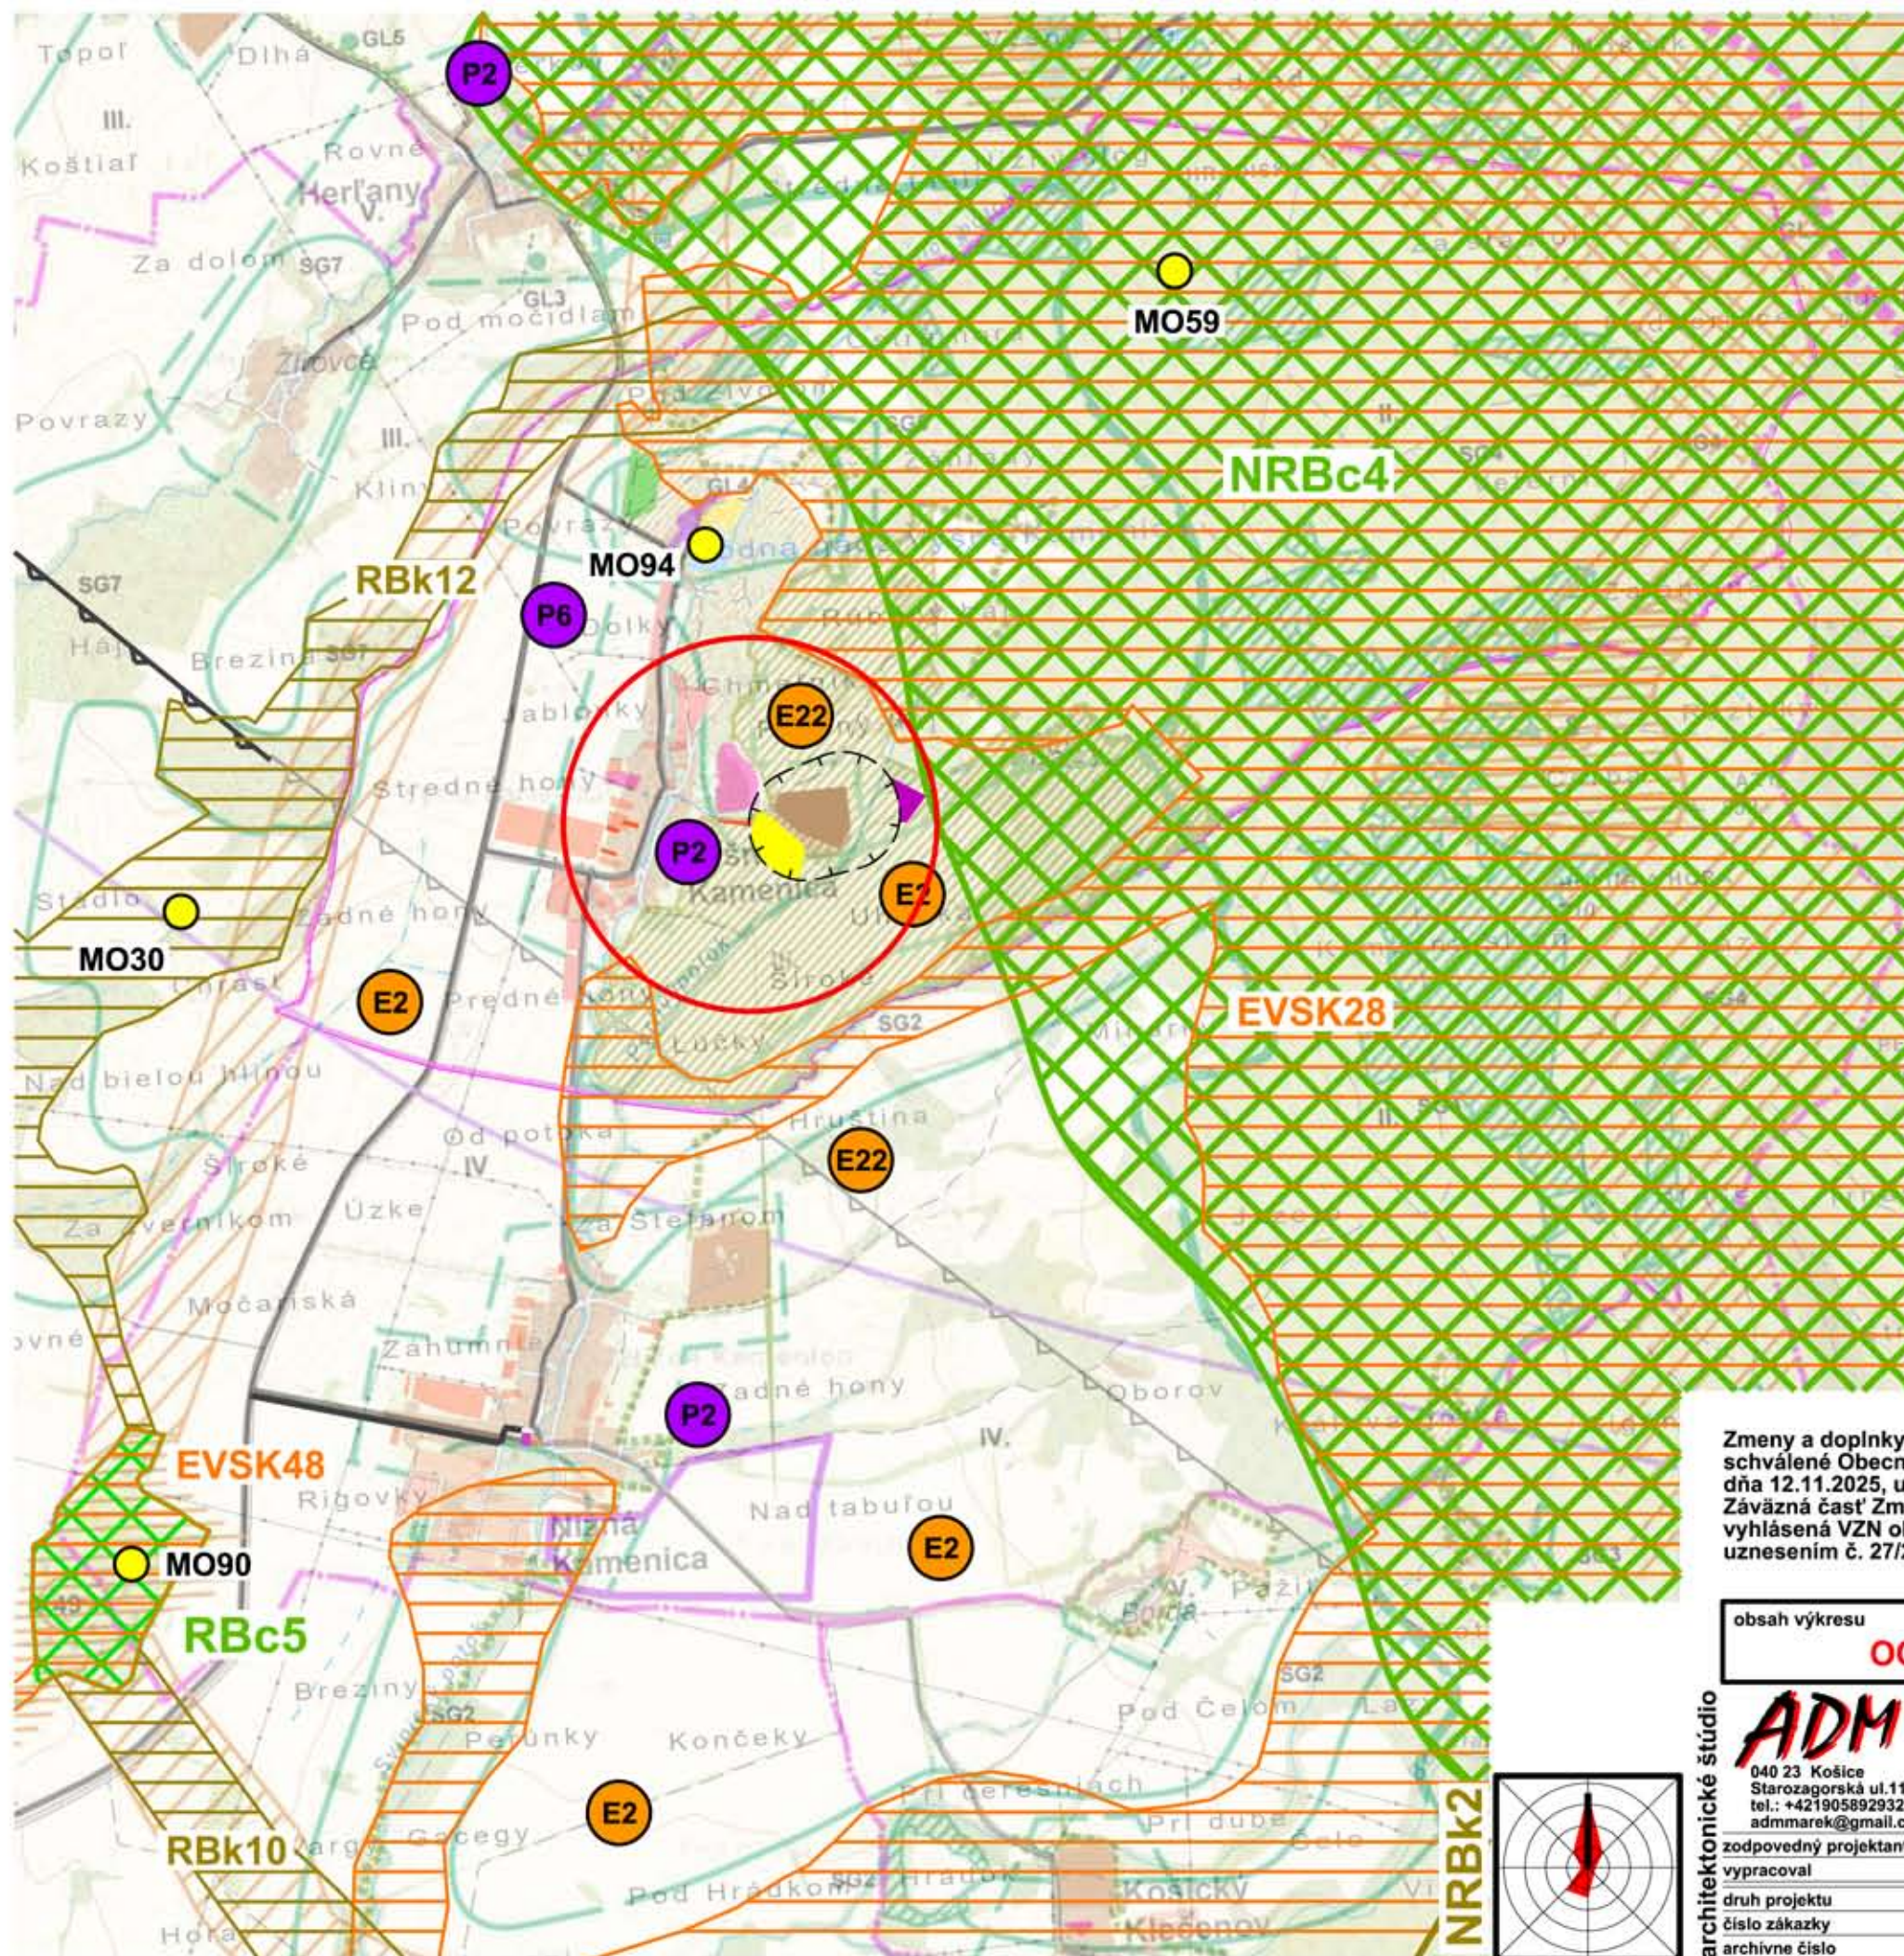

- stav
- PLOCHA POĽNOHOSPODÁRSKEHO DVORA
 - HYGIENICKÉ OCHRANNÉ PÁSMO
- návrh
- PLOCHA RODINNÝCH DOMOV
 - PLOCHA OBČIANSKEHO VYBAVENIA
 - PLOCHA ŠPORTU
 - BIOCENTRUM NADREGIONÁLNEHO VÝZNAMU
 - BIOCENTRUM REGIONÁLNEHO VÝZNAMU
 - BIOKORIDOR NADREGIONÁLNEHO VÝZNAMU - TERESTRICKÝ
 - BIOKORIDOR REGIONÁLNEHO VÝZNAMU - TERESTRICKÝ
 - EKOLOGICKÝ VÝZNAMNÝ SEGMENT KRAJINY
- RIEŠENÉ LOKALITY
- MANAŽMENTOVÉ OPATRENIA V K.Ú. V. KAMENICA (viď.: sprievodná správa)
 - EKOSTABILIZAČNÉ OPATRENIA
 - E2 - zvýšiť podiel nelesnej drevinovej vegetácie
 - E22 - zabezpečiť výsadbu izolačnej hygienickej vegetácie
 - PROTIERÓZNE A PROTIPOVODŇOVÉ OPATRENIA
 - P2 - zamedzovať vytváraniu nepriepustých plôch

Zmeny a doplnky č.3 ÚPN-O Vyšná Kamenica schválené Obecným zastupiteľstvom vo Vyšnej Kamenici, dňa 12.11.2025, uznesením č. 33/2025. Závazná časť Zmien a doplnkov č.3 ÚPN-O Vyšná Kamenica vyhlásená VZN obce Vyšná Kamenica č. 4/2025, uznesením č. 27/2025, dňa 12.11.2025.

Martin Dolgoš
starosta obce

obsah výkresu	OCHRANA PRÍRODY A TVORBA KRAJINY		mierka	1:25000
názov dokumentácie Obec Vyšná Kamenica ZaD č.3				
ÚZEMNÝ PLÁN OBCÍ NIŽNÁ KAMENICA, KOŠICKÝ KLEČENOV, RANKOVCE A VYŠNÁ KAMENICA				
obstarávateľ Obec VYŠNÁ KAMENICA				
zodpovedný projektant	Ing. arch. Dušan MAREK		číslo výkresu	
vypracoval	Ing. arch. Dušan MAREK		4	
druh projektu	územnoplánovacia dokumentácia			
číslo zákazky	8/2025	formát	2xA4	
archívne číslo	upg 8/2025	dátum	2025	

