


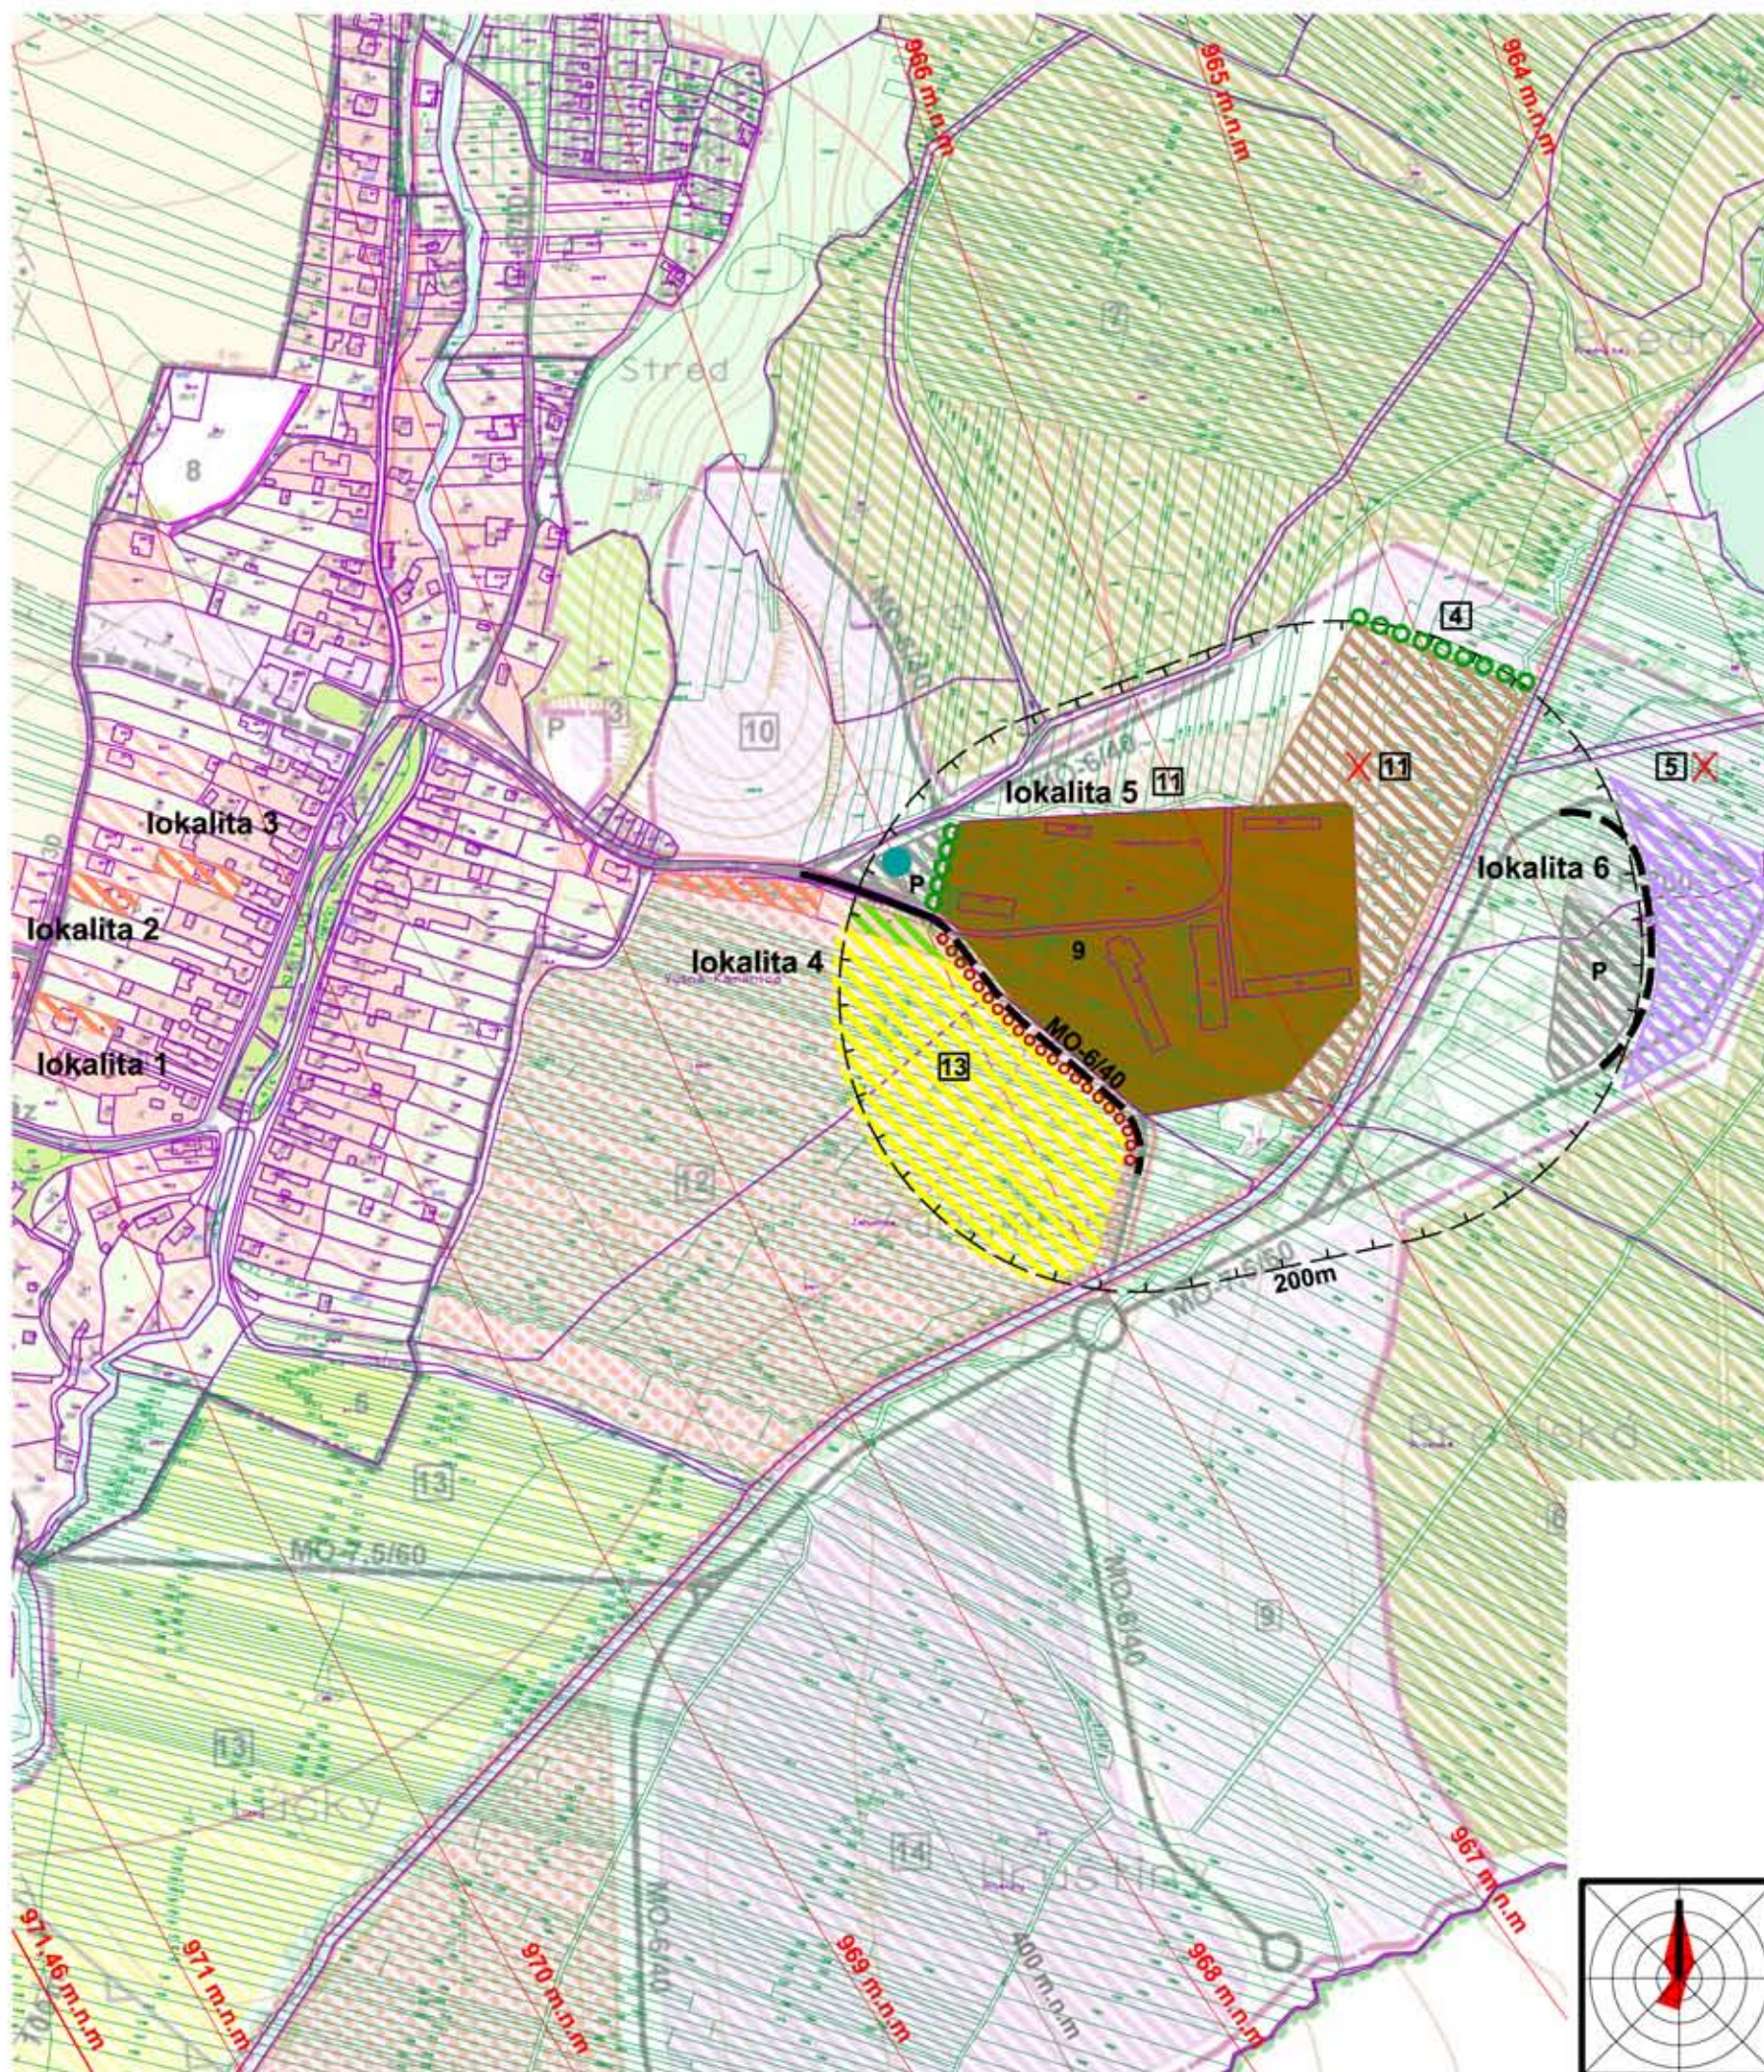


stav	návrh	
		PLOCHY RODINNÝCH DOMOV
		PLOCHY OBČIANSKEHO VYBAVENIA
		PLOCHY ŠPORTU
		PLOCHY HOSPODÁRSKEHO DVORA ŽIVOČÍŠNEJ A RASTLINNEJ VÝROBY
		PLOCHY HOSPODÁRSKEHO DVORA ŠPORTOVO-KÚPEĽNO-REKREAČNÉHO AREÁLU
		PLOCHY ZÁHRAD
		STROMY
		SPOJOVACIE OBSLUŽNÉ MIESTNE KOMUNIKÁCIE (C3)
		TURISTICKÉ TRASY
		SÚSTREDENÉ PARKOVACIE PLOCHY
		DVOJPÁSOVÁ OBOJSMERNÁ MK
		REKULTIVÁCIA OPUSTENEJ SKLADKY ODPADU
		OCHRANNÉ PÁSMA VŠETKÝCH DRUHOV
		OCHRANNÉ PÁSMA RADIOLOKÁTORA SRE LETISKA KOŠICE A RADARU MOŠNÍK

stav: 9 Hospodársky dvor živočíšnej a rastlinnej výroby
návrh: 4 Klubový dom, 5 Golfová akadémia, 11 Hospodársky dvor športovo-kúpeľno-rekreačného areálu, 13 Športový areál
X zrušenie názvu druhu vybavenosti

Zmeny a doplnky č.3 ÚPN-O Vyšná Kamenica
schválené Obecným zastupiteľstvom vo Vyšnej Kamenici,
dňa 12.11.2025, uznesením č. 33/2025.
Záväzná časť Zmien a doplnkov č.3 ÚPN-O Vyšná Kamenica
vyhlásená VZN obce Vyšná Kamenica č. 4/2025,
uznesením č. 27/2025, dňa 12.11.2025.

Martin Dolgoš
starosta obce

obsah výkresu	KOMPLEXNÝ URBANISTICKÝ NÁVRH A NÁVRH DOPRAVY	mierka	1:5000
názov dokumentácie	Zmeny a doplnky č.3 ÚZEMNÝ PLÁN OBCE VYŠNÁ KAMENICA		
obstarávateľ	Obec VYŠNÁ KAMENICA		
zodpovedný projektant	Ing. arch. Dušan MAREK		
vypracoval	Ing. arch. Dušan MAREK		
druh projektu	územnoplánovacia dokumentácia		
číslo zákazky	8/2025	formát	2xA4
archívne číslo	upg 8/2025	dátum	2025

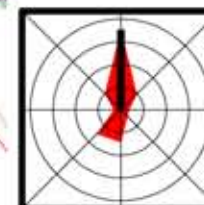

architektonické štúdio

ADM
040 23 Košice
Starozagorská ul.11
tel.: 0905 892932
admmarek@gmail.com

číslo výkresu

5b