


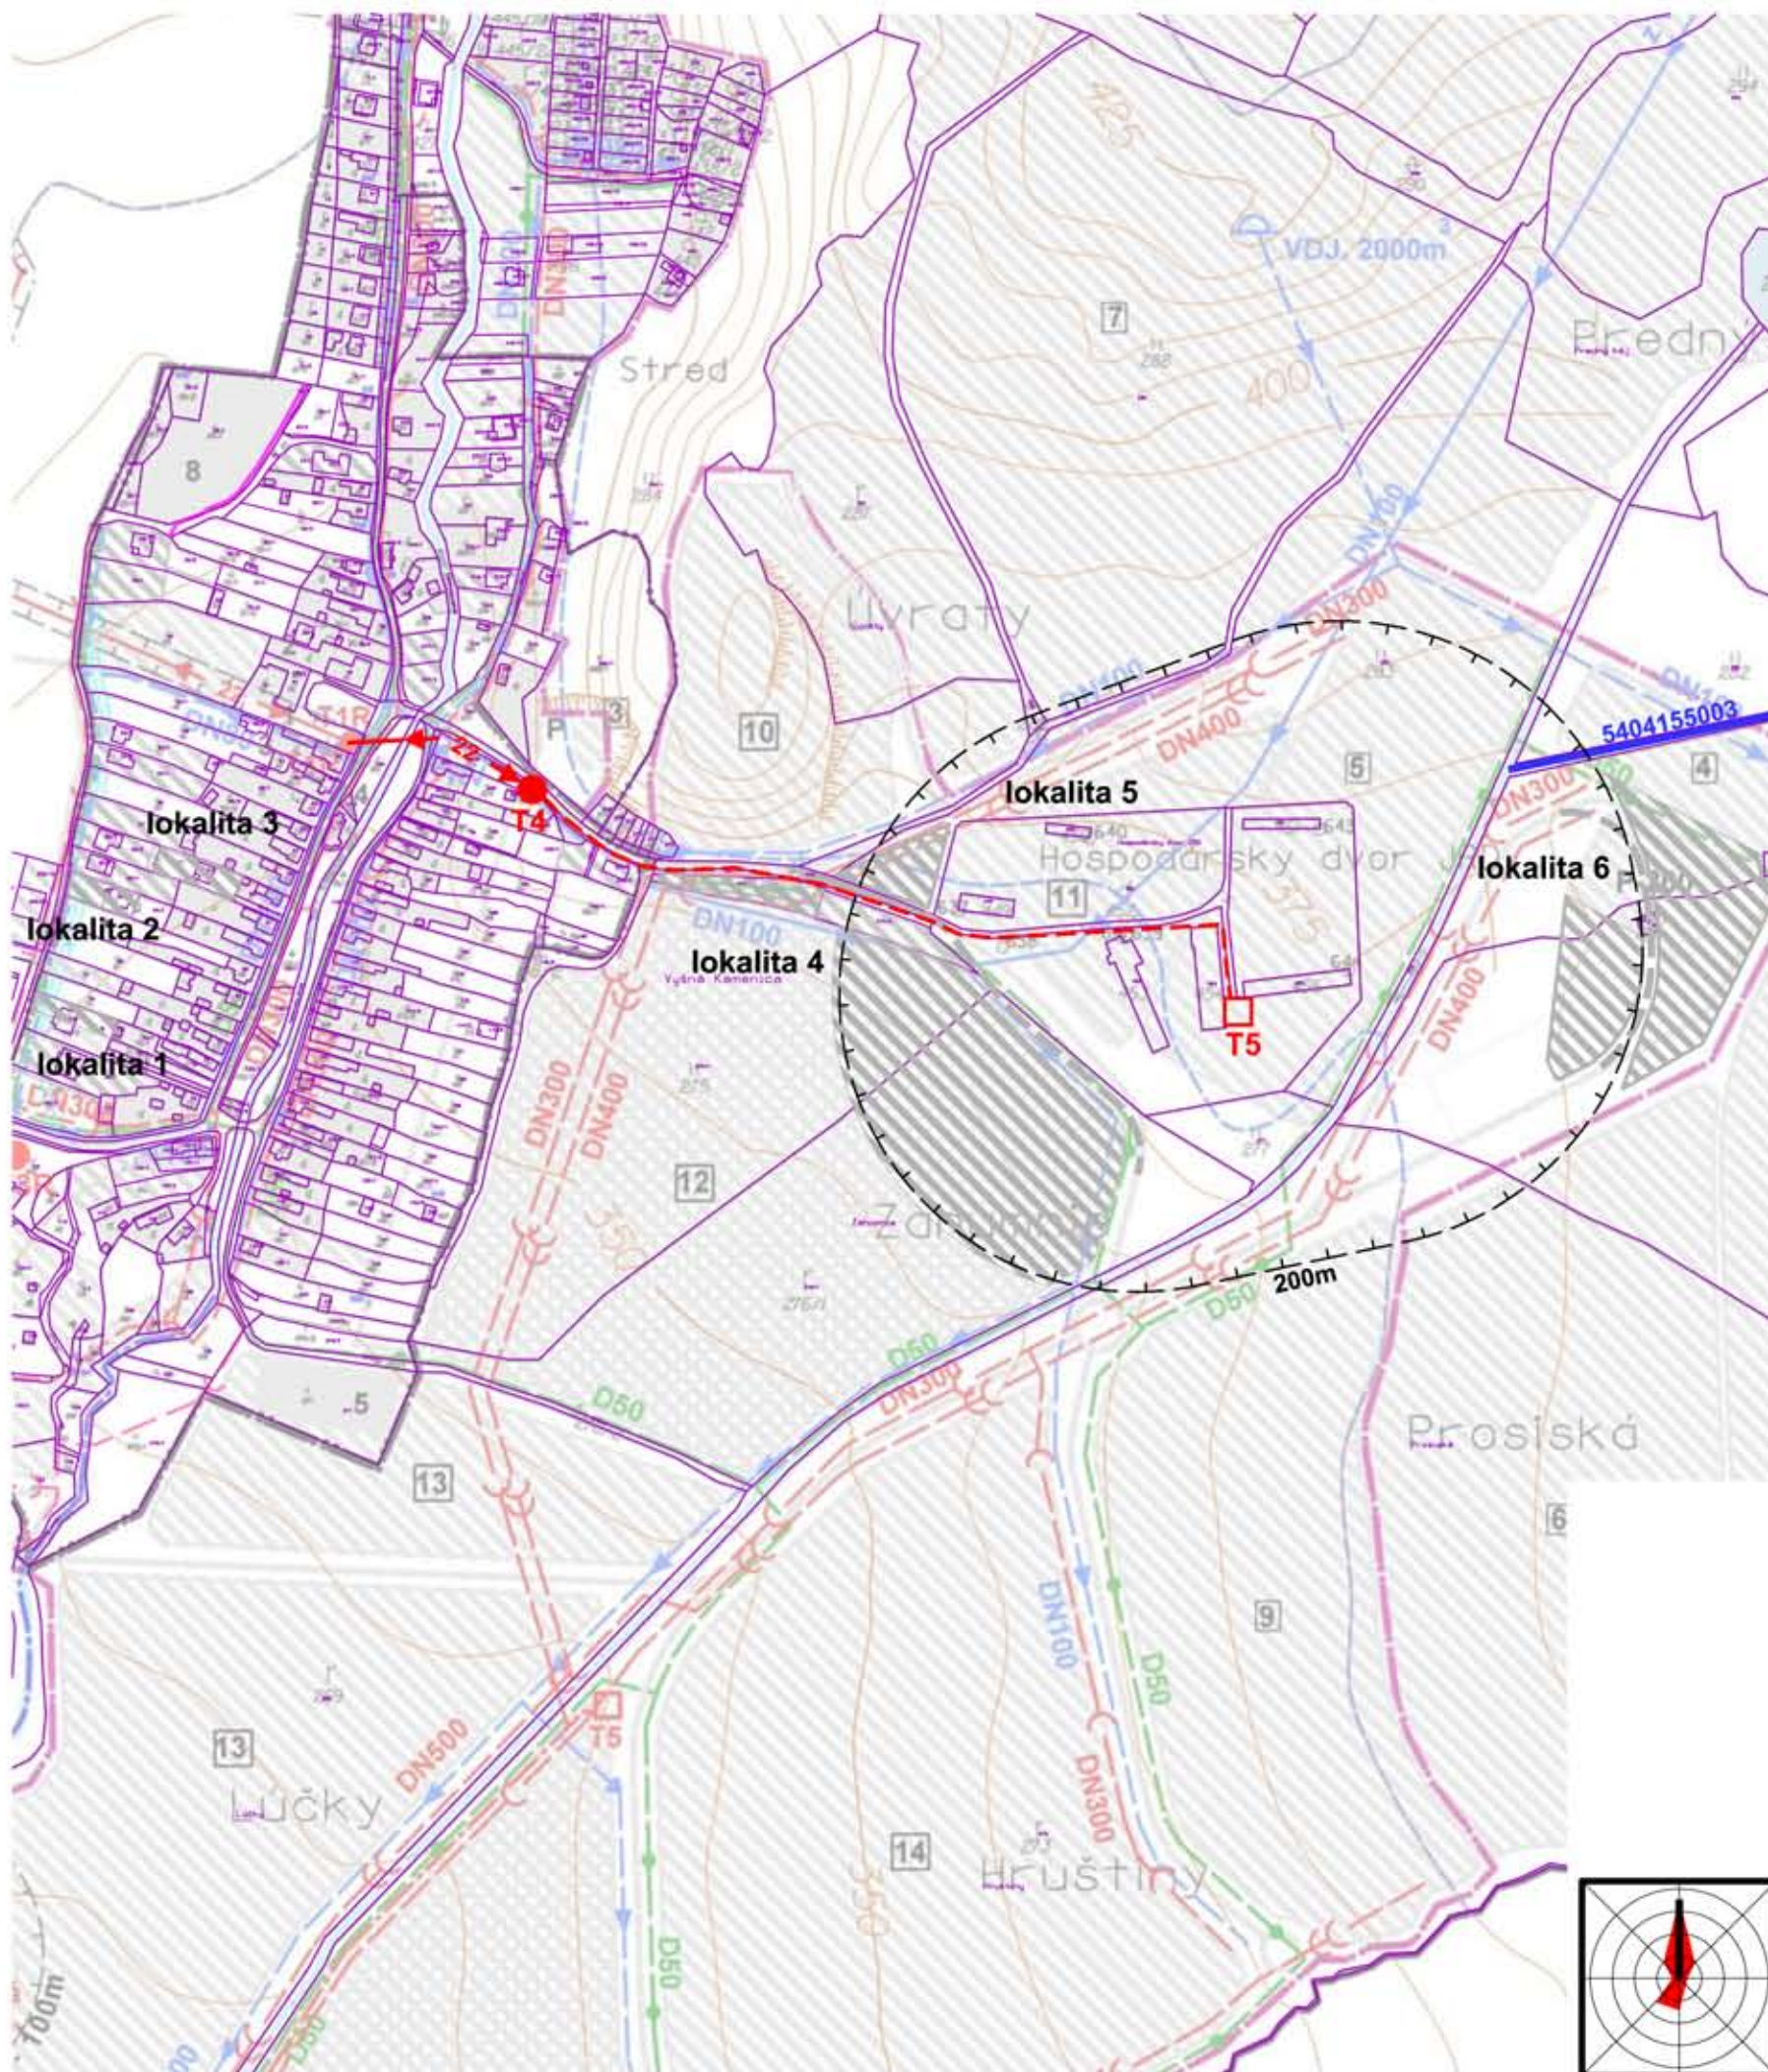

stav	návrh	
		PLOCHY ZÁSTAVBY
		SPOJOVACIE OBSLUŽNÉ MIESTNE KOMUNIKÁCIE (C3)
		OCHRANNÉ PÁSMA VŠETKÝCH DRUHOV
		OTVORENÝ ODVODŇOVACÍ KANÁL
		VONKAJŠIE 22KV ELEKTRICKÉ VEDENIE
		22KV KÁBLOVÉ VEDENIE
		TRAFOSTANICA STOŽIAROVÁ / KIOSKOVÁ

Zmeny a doplnky č.3 ÚPN-O Vyšná Kamenica
schválené Obecným zastupiteľstvom vo Vyšnej Kamenici,
dňa 12.11.2025, uznesením č. 33/2025.
Záväzná časť Zmien a doplnkov č.3 ÚPN-O Vyšná Kamenica
vyhlásená VZN obce Vyšná Kamenica č. 4/2025,
uznesením č. 27/2025, dňa 12.11.2025.

Martin Dolgoš
starosta obce

obsah výkresu

VEREJNÉ TECHNICKÉ VYBAVENIE

mierka

1:5000

architektonické štúdio

ADM
040 23 Košice
Starozagorská ul.11
tel.: 0905 892932
admmarek@gmail.com

zodpovedný projektant
vypracoval
druh projektu
číslo zákazky
archívne číslo

názov dokumentácie

ÚZEMNÝ PLÁN OBCE VYŠNÁ KAMENICA

obstarávateľ

Obec VYŠNÁ KAMENICA

Ing. arch. Dušan MAREK

Ing. arch. Dušan MAREK

územnoplánovacia dokumentácia

8/2025

formát

2xA4

upg 8/2025

dátum

2025

číslo výkresu

6b

