


# ÚZEMNÝ PLÁN OBCÍ Nižná Kamenica, Košický Klečenov, Rankovce a Vyšná Kamenica ČISTOPIS

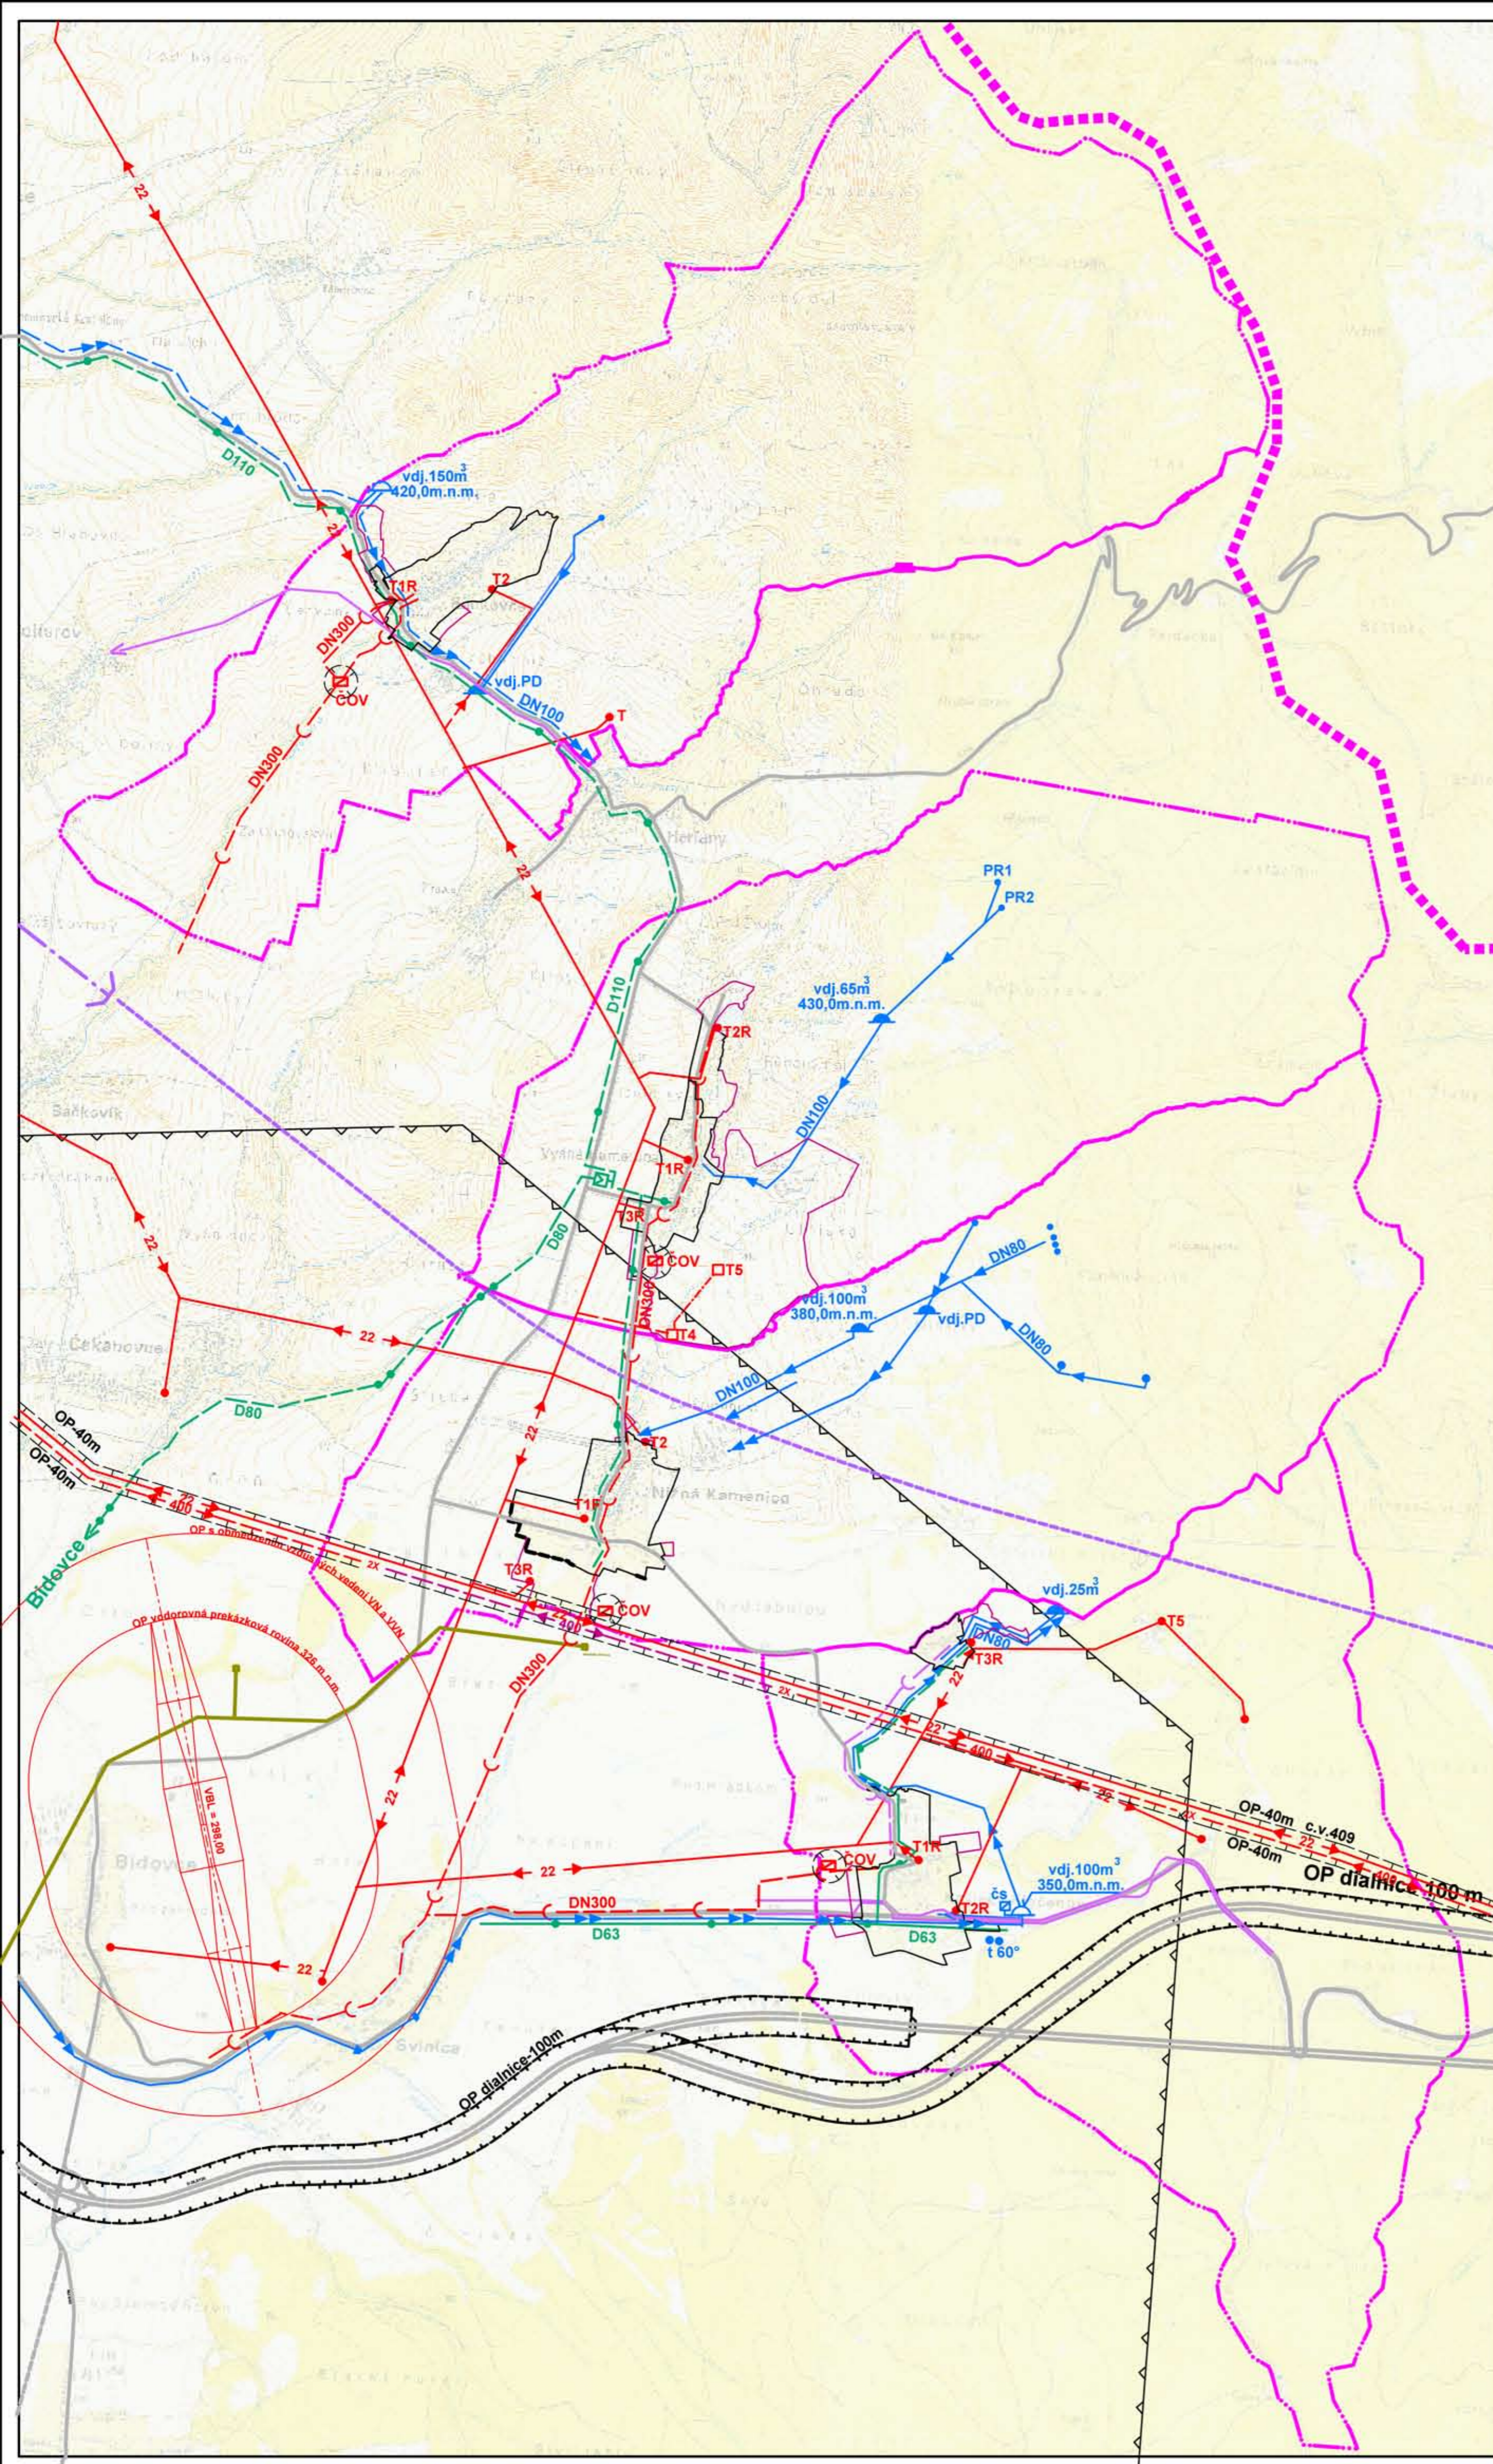

stav	návrh	
		Hranica kraja
		Hranica katastrálneho územia
		Obytná zástavba
		Plánovaná trasa diaľnice D-1, povrchová
		Plánovaná trasa diaľnice D-1, tunelová
		Cesty I., II. a III. triedy
		Vysokorychlostná železničná trať
		Vysokorychlostná železničná trať v tuneli
		Vodovodná sieť
		Výtlačný vodovod
		Vodojem
		Zdroj vody - prameň
		Kanalizácia
		Čistiareň odpadových vôd- územná rezerva
		Vonkajšie 400kV elektrické vedenie
		Vonkajšie 22kV elektrické vedenie
		22kV kábelové vedenie
		Transformovňa 22/0,4 kV
		Transformovňa 22/0,4 kV - na rekonštrukciu
		Telekomunikačný diaľkový kábel
		Vysokotlaký plynovod
		Stredotlaký plynovod
		Sredotlaký plynovod - generel
		Regulačná stanica plynu
		Teplovod
		Ochranné pásma všetkých druhov

Projekt je spolufinancovaný z EU - Kód projektu: 2004 - OPZI - 34/A - KE - 0080



<b>URBI</b>	Urbanizmus a územné plánovanie, projektová kancelária, Zvonárska 23, 040 01 Košice	rok vypracovania 2008
názov dokumentácie	ÚPN obcí - N.Kamenica, Košický Klečenov, Rankovce, V.Kamenica - čístopis	číslo výkresu
názov výkresu	Verejně technické vybavenie	<b>3</b>
hlavný riešiteľ: Ing.arch. Alexander Báč	zodpovední riešitelia: Ing.arch. Dušan Juráni Ing.arch. Viktor Malinovský	mierka 1:25 000

