


ÚZEMNÝ PLÁN OBCÍ Nižná Kamenica, Košický Klečenov, Rankovce a Vyšná Kamenica

ČISTOPIS

stav	návrh	popis
		HRANICA KATASTRÁLNEHO ÚZEMIA
		HRANICA ZASTAVANÉHO ÚZEMIA
		PLOCHY RODINNÝCH DOMOV
		PLOCHY RODINNÝCH DOMOV - REZERVA
		PLOCHY PRE REKREAČNÉ BÝVANIE
		PLOCHY GOLFOVÝCH IHRÍSK
		PLOCHY ŠPORTOVO - REKREAČNÉ
		PLOCHY CESTOVNÉHO RUCHU
		REZERVA PRE CESTOVNÝ RUCH
		PLOCHY OBČIANSKEHO VYBAVENIA
		PLOCHY ŠPORTU
		PLOCHY VÝROBY
		PLOCHY VODNÝCH TOKOV
		HOSP. DVOR ŠPORTOVO - KÚPELNO - REKREAČNÉHO AREÁLU
		PLOCHY CHATOVÝCH LOKALÍT
		PLOCHY CINTORÍNA
		PLOCHY ZÁHRAD
		PLOCHY VEREJNEJ ZELENE
		STROMY
		PLOCHY ZÁHRADKÁRSKÝCH LOKALÍT
		PLOCHY BREHOVÝCH PORASTOV
		PLOCHY TRVALÝCH TRÁVNÝCH PORASTOV
		PLOCHY ORNEJ PŮDY
		CESTY II. TRIEDY
		CESTY III. TR. (F.TR.C-2) A SPOJOVACIE OBSLUŽNÉ MIESTNE KOMUNIKÁCIE (F.TR. C-3)
		KOMUNIKÁCIE CYKLISTICKÉ
		TURISTICKÉ TRASY
		ZASTÁVKY PRÍMESTSKEJ AUTOBUSOVEJ DOPRAVY
		SÚSTREDENÉ PARKOVACIE PLOCHY
		DVOJPÁSOVÁ OBOJSMERNÁ MK, (REDUKOVANÁ ZO ZÁKLADNEJ KATEGÓRIE MOK - 7,5/40)
		JEDNOPÁSOVÁ OBOJSMERNÁ MK S VÝHYBNAMI (PRÍPADNE S OBRATISKOM)
		CHRÁNENÉ ÚZEMIE GEOTERMÁLNEHO VŔTU
		CHRÁNENÉ VTÁČIE ÚZEMIA
		OCHRANNÉ PÁSMA VŠETKÝCH DRUHOV

súčasný stav:
 1 - Obecný úrad, pohostinstvo, rozličný tovar 2 - Detský domov 3 - Evanjelický farský úrad 4 - Evanjelický kostol 5 - Ihrisko 6 - Hotel, reštaurácia 7 - Rybník 8 - Cintorín

návrh:
 1 - Hotel, reštaurácia 2 - Šatne 3 - Reštaurácia 4 - Klubový dom 5 - Golfová akadémia 6 - 9-jamkové golfové ihrisko (P-27) 7 - 18-jamkové verejné golfové ihrisko (P-72) 8 - 18-jamkové majstrovské golfové ihrisko (P-72) 9 - Hotelový komplex a kúpele 10 - Apartmán golf hotel 11 - Hospodársky dvor 12 - Rekreačné bývanie 13 - Sportový areál 14 - Aqapark (P-500)

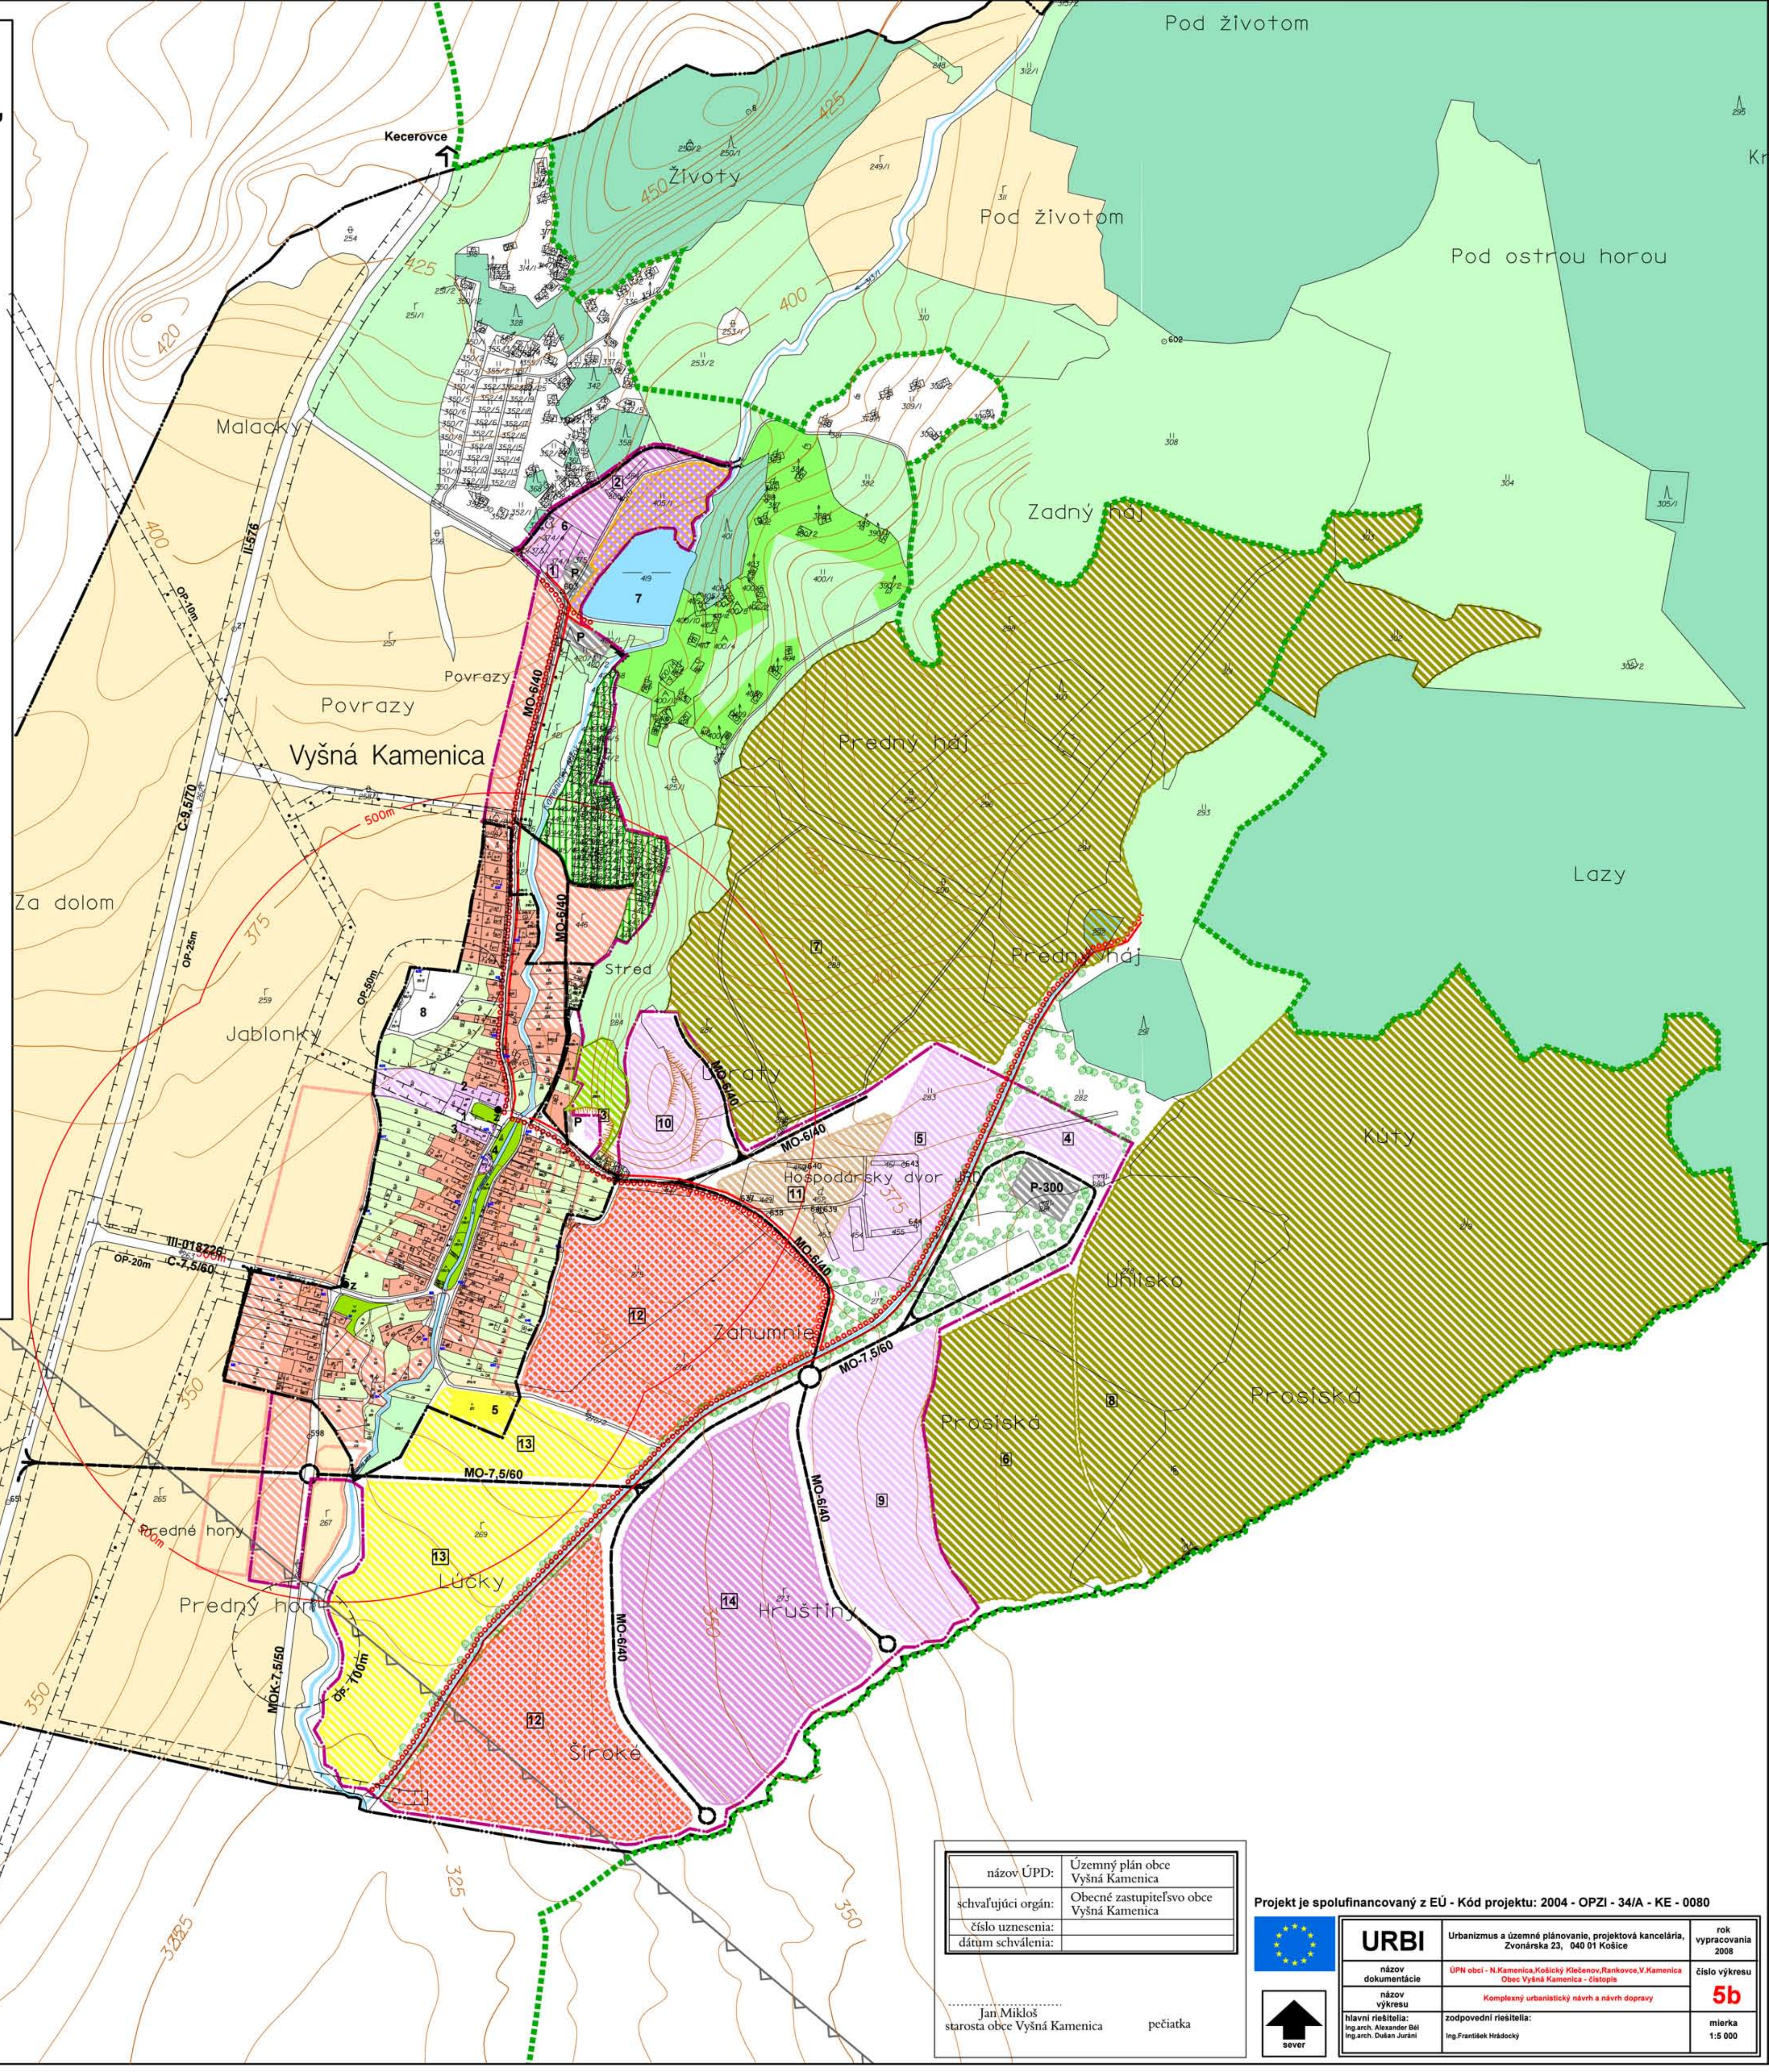

názov ÚPD:	Územný plán obce Vyšná Kamenica
schvaľujúci orgán:	Obecné zastupiteľstvo obce Vyšná Kamenica
číslo uznesenia:	
dátum schválenia:	

Jan Mikloš
starosta obce Vyšná Kamenica

Projekt je spolufinancovaný z EÚ - Kód projektu: 2004 - OPZI - 34/A - KE - 0080

	URBI	Urbanizmus a územné plánovanie, projektová kancelária, Zvonárska 23, 040 01 Košice	rok vypracovania 2008
názov dokumentácie	ÚPN obcí - N.Kamenica, Košický Klečenov, Rankovce, V.Kamenica	číslo výkresu	5b
názov výkresu	Obecné zastupiteľstvo obce Vyšná Kamenica - Čistopis	zodpovední riešitelia:	Ing.arch. Dušan Juráni
Ing.arch. Alexander Bál	Ing.arch. Dušan Juráni	Ing.František Hádocký	mierka 1:5 000