


ÚZEMNÝ PLÁN OBCÍ Nižná Kamenica, Košický Klečenov, Rankovce a Vyšná Kamenica

ČISTOPIS

stav	návrh	
		HRANICA KATASTRÁLNEHO ÚZEMIA
		HRANICA ZASTAVANÉHO ÚZEMIA OBCE
		VODOVOD
		VODOJEM
		REDUKČNÝ VENTIL, PRAMEŇ
		ÚPRAVA VODNÉHO TOKU
		OCHRANNÁ PRIEKOPA
		TLAKOVÉ PÁSMA
		SÚSTREDENÝ ODTOK POVRCHOVÝCH VÔD
		SPLAŠKOVÁ KANALIZÁCIA
		ČISTIAREŇ ODPADOVÝCH VÔD
		STREDOTLAKÝ PLYNOVOD
		VONKAJŠIE 22KV ELEKTRICKÉ VEDENIE
		TRANSFORMOVŇA 22/0,4KV
		TRANSFORMOVŇA 22/0,4KV - NA REKONŠTRUKCIU
		22KV KÁBLOVÉ VEDENIE
		VYSOKOTLAKÝ PLYNOVOD
		REGULAČNÁ STANICA PLYNU
		OCHRANNÉ PÁSMA VŠETKÝCH DRUHOV

súčasný stav:
 1 - Obecný úrad, pohostinstvo, rozličný tovar 2 - Detský domov 3 - Evanjelický farský úrad 4 - Evanjelický kostol 5 - ihrisko 6 - Hotel, reštaurácia 7 - Rybník 8 - Cintorín

návrh:
 1 - Hotel, reštaurácia 2 - Šatne 3 - Reštaurácia 4 - Klubový dom 5 - Golfová akadémia 6 - 9-jamkové golfové ihrisko (P-27) 7 - 18-jamkové verejné golfové ihrisko (P-72) 8 - 18-jamkové majstrovské golfové ihrisko (P-72) 9 - Hotelový komplex a kúpele 10 - Apartmán golf hotel 11 - Hospodársky dvor 12 - Rekreačné bývanie 13 - Sportový areál 14 - Aqapark (P-500)

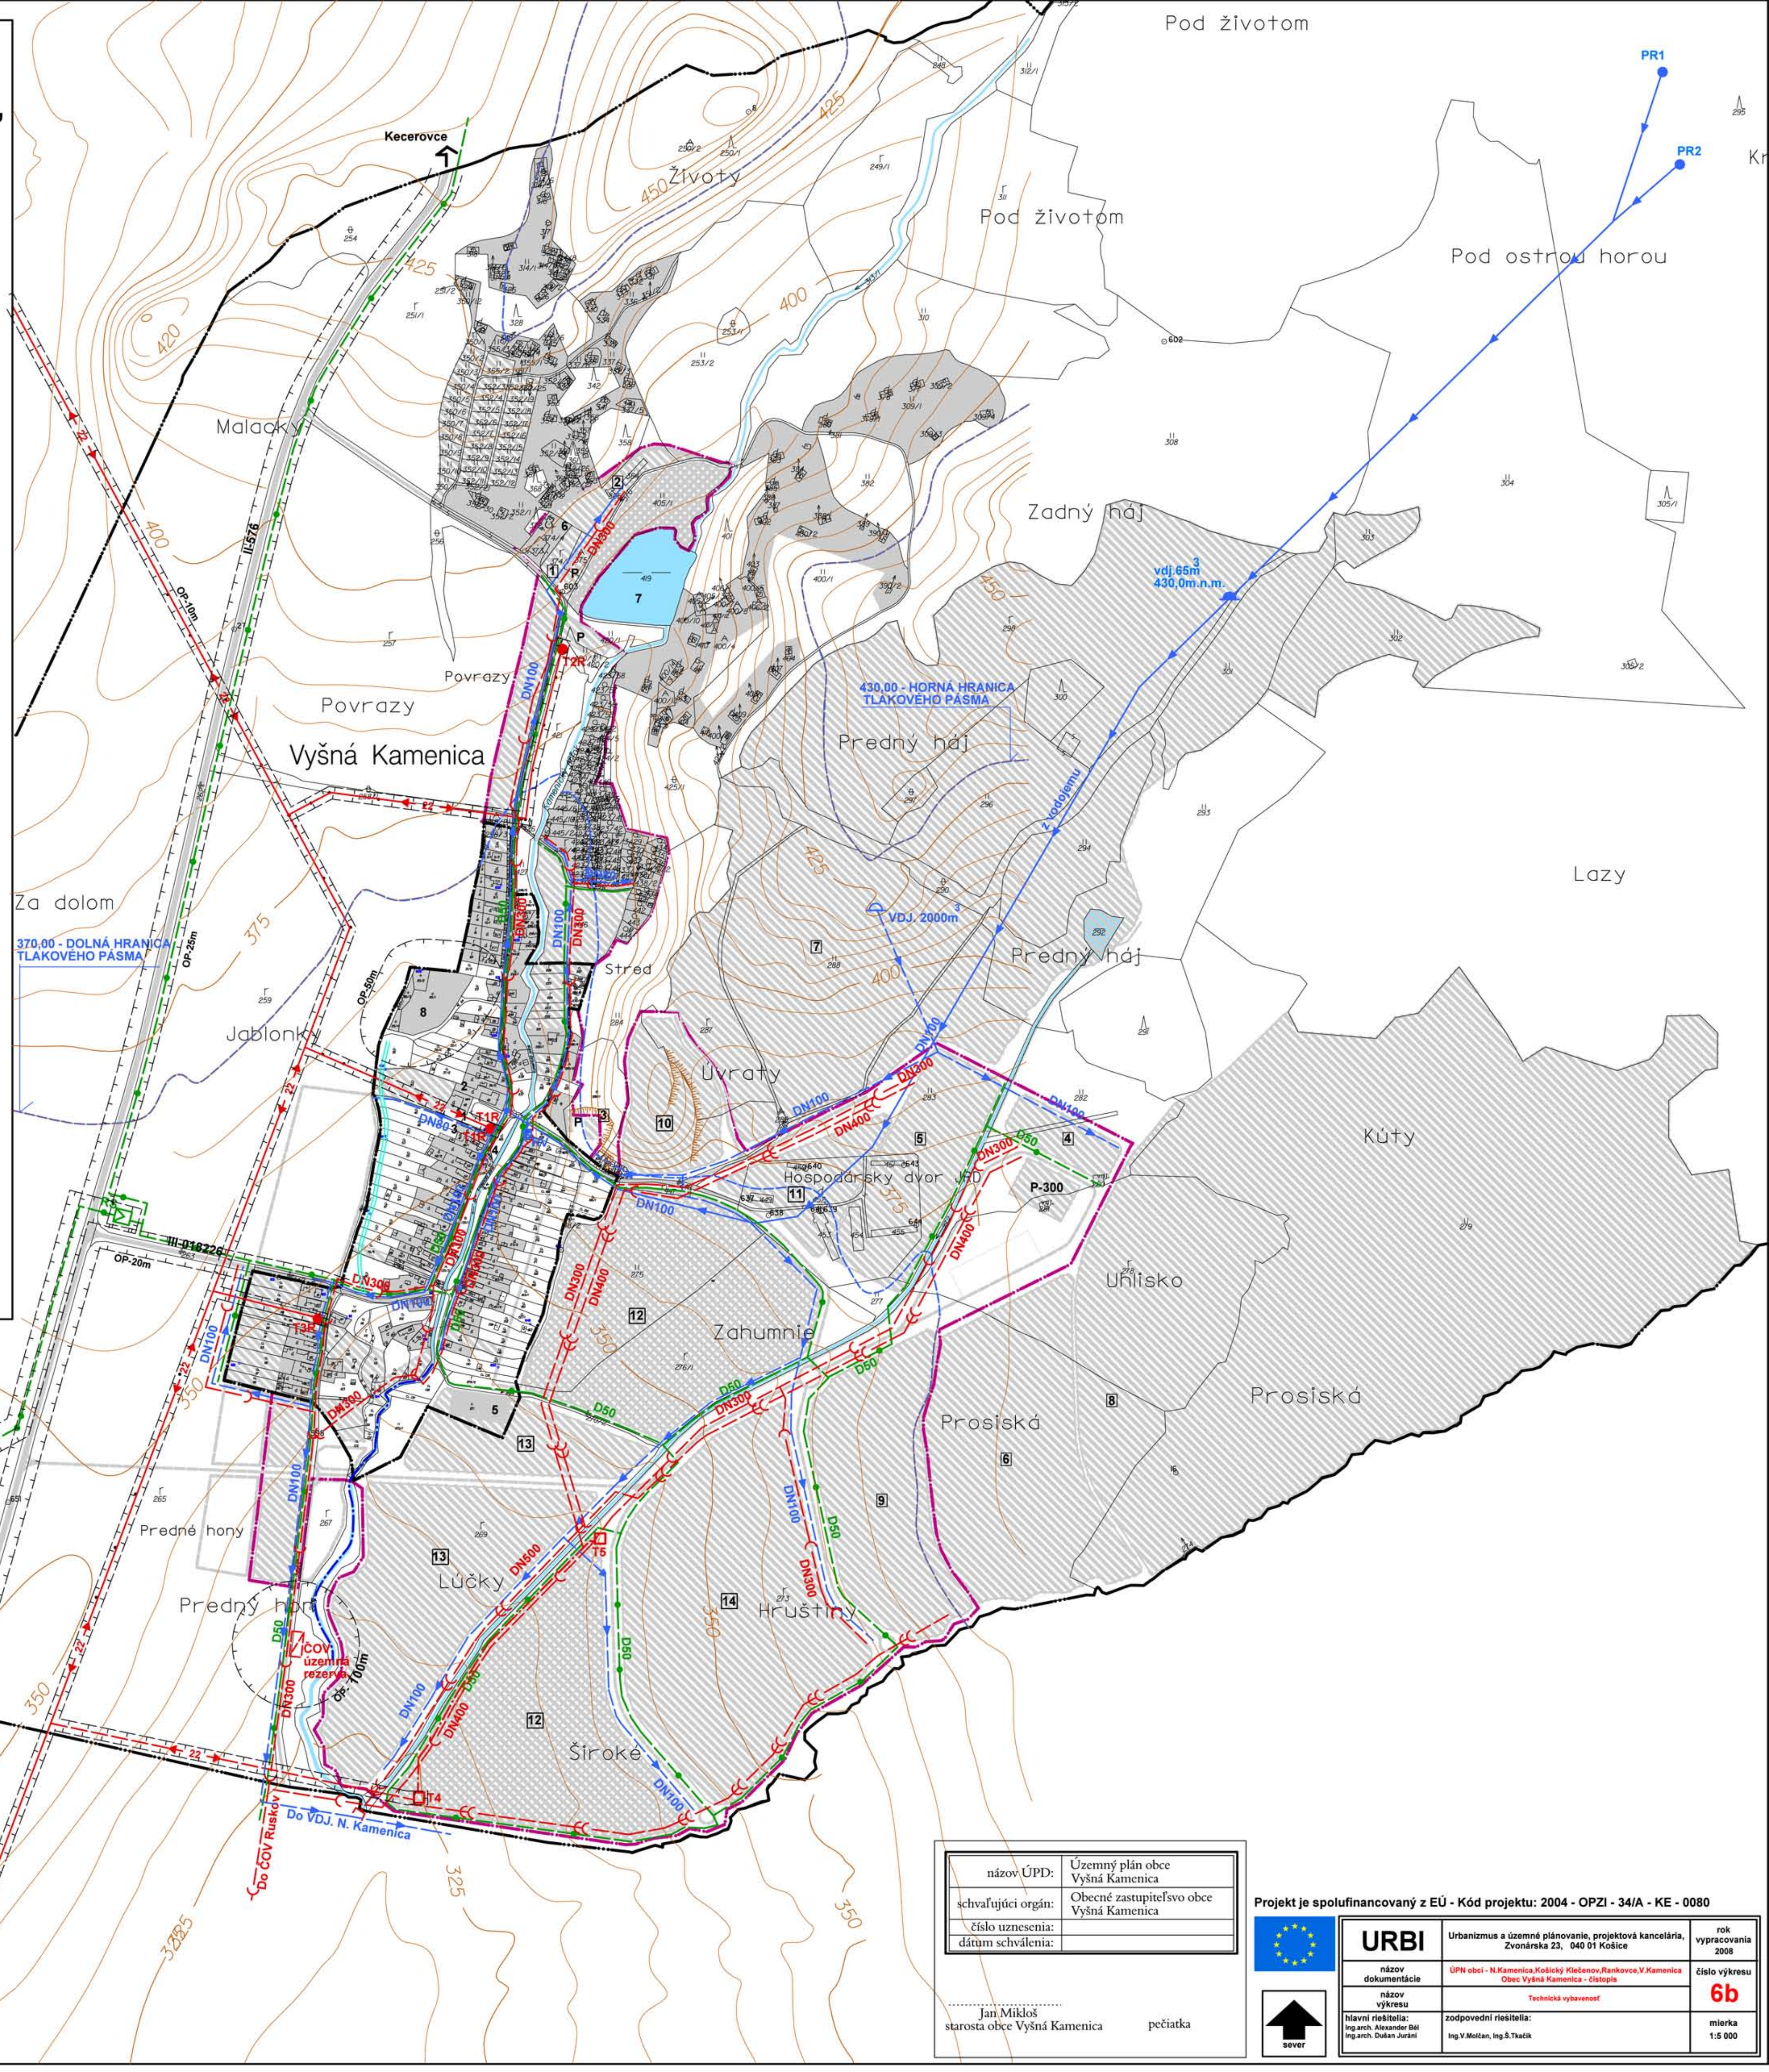

názov ÚPD:	Územný plán obce Vyšná Kamenica
schvaľujúci orgán:	Obecné zastupiteľstvo obce Vyšná Kamenica
číslo uznesenia:	
dátum schválenia:	

Jan Mikloš
starosta obce Vyšná Kamenica

pečiatka

Projekt je spolufinancovaný z EÚ - Kód projektu: 2004 - OPZI - 34/A - KE - 0080



URBI	Urbanizmus a územné plánovanie, projektová kancelária, Zvonárska 23, 040 01 Košice	rok vypracovania 2008
názov dokumentácie	ÚPN obcí - Nižná Kamenica, Košický Klečenov, Rankovce, Vyšná Kamenica	číslo výkresu
názov výkresu	Obec Vyšná Kamenica - Čistopis	6b
hlavní riešiteľ:	Ing.arch. Alexander Šel	mierka 1:5 000
zodpovední riešiteľ:	Ing.V.Molčan, Ing.Š.Tlačík	

